


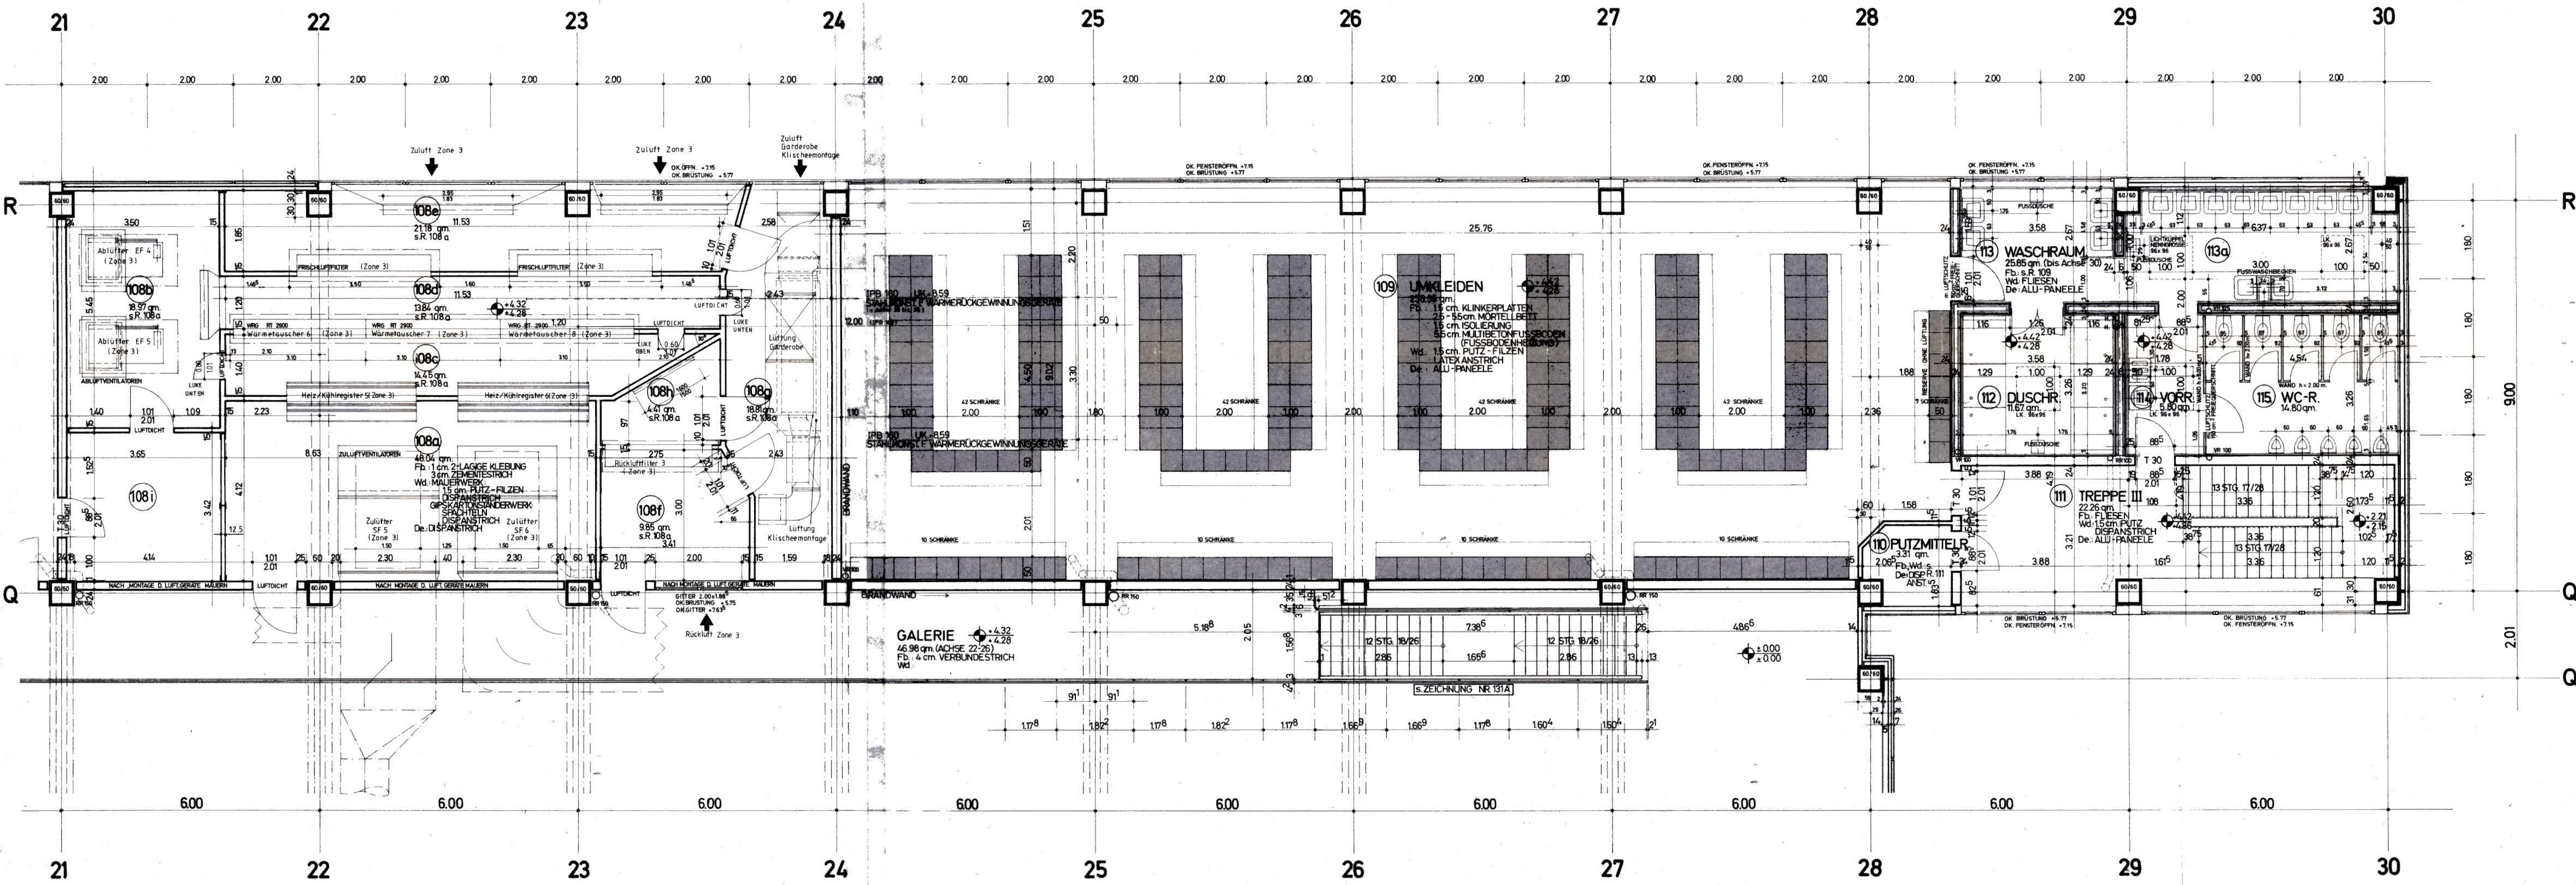

12.10.84 K. NEUE WAND ZWISCHENACHSE 21-22 (RAUM 108i)
GEÄNDERT: 01.10.84, 1. REVISION DER TÜREN UND LÜKEN ZWISCHENACHSE 21-24

TETRA PAK BERLIN B 473
BERLIN - HEILIGENSEE
HENNIGSDORFERSTRASSE 159-163

BAUHERR: **TETRA PAK RAUSING & CO KG**
FRANKFURTERSTRASSE 79-81
6203 HOCHHEIM AM MAIN

GENERALUNTERNEHMER UND PLANUNG:
HOCHTIEF
AKTIENGESELLSCHAFT VORM. GEBR. HELFMANN

HOCHTIEF
HOCHTIEF AG
ABT. SCHLUSSELFERTIGES BAUEN
BERLINER PLATZ 1
1000 BERLIN 90
TELEFON (030) 211 50 71

N M
NOVINY MÄHNER-ASSOZIIERTE
ARCHITECT INGENIEUR PLANER
BERLINER STRASSE
6050 OPPENREICH / MAIN
TELEFON (0611) 80111

ZEICHNUNG: **GRUNDRISS 1. OG**
ACHSE 22-30

BLATT NR. 108-H
MASSSTAB 1:50
GEZEICHNET YM
DATUM 29.5.80
GEÄNDERT 23.6.80 a. R. 108.1 u. g. R. 111
10.7.80 d. STÄHNITZPE ZUR GALERIE, TÜR PROJEKTIONEN
31.7.80 c. LAGE D. STAHLKORB F. WÄRMERÜCKGEWINNUNGSGERÄTE (ACHSE 21-25)
7.8.80 d. R. 109 UMLIEGESCHRÄNKE, ENTRAGUNG D. REGENROHRE V. H.
HANDBALENACHSE 30, WÄRMER. R. 112, 113, 115
8.8.80 e. TÜREN R. 112, 113, 115 IN LÜFTSCHRITZE
27.8.80 f. R. 109, ALLE TÜREN LÜFTDICHT
8.10.80 g. Wd. R. 108 (a), Wd. R. 113, 115 a
25.2.81 h. ZWISCHENACHSE 21 UND 22 (RAUM 108i) u. 24 - R. 108 a. b. c. d. e. f. g. h.

GENEHMIGT: BAUHERR
PLANUNG

BLATTGRÖSSE: 50/145