




TETRA PAK BERLIN

BAUHERR: **TETRA PAK BERLIN GmbH & Co**
HENNIGSDORFER STRASSE 159-163
1000 BERLIN 27

GENERALUNTERNEHMER UND PLANUNG:
HOCHTIEF
WITTMANN & SÖHN, VORM. GEBR. HELPMANN



HOCHTIEF AG
ARCHITEKTEN INGENIEURE PLANER
BAYRISCHER PLATZ 1
1000 BERLIN 10
TELEFON (030) 219 970



NOVINY MAHNER & ASSOZIIERTE
ARCHITEKTEN INGENIEURE PLANER
BERLINER STRASSE 77
1000 BERLIN 10
TELEFON (030) 219 970

ZEICHNUNG: **GRUNDRISS LAGERHALLE**

BLATT-NR. 101 h
MAßSTAB 1:100
GEZEICHNET S.B.
DATUM 15.07.80
GEANDERT 15.11.80
PLAN: ÜBERARBEITET
BÜRO: ÜBERARBEITET

REVISIONSPLAN 5.2.1998

GEZEICHNET: S.B.
PLANUNG

BLATTGRÖßE: 73 / 220