




TETRA PAK BERLIN

BAUHERR: **TETRA PAK BERLIN GmbH & Co**
HENNINGSDORFER STRASSE 159-163
1000 BERLIN 27

GENERALUNTERNEHMER UND PLANUNG:
HOCHTIEF
ARTENGESELLSCHAFT VON GEB. HEILMANN

HOCHTIEF AG
INDUSTRIELLES FERTIGES BAUEN
BAVERGASSE 14/17
800 BERG 10
TELEFON (030) 219970

N+M
NOMINY MAHNER ASSOCIATED
ARCHITECTURE INTERIORS PLANNING
BERLINER STRASSE 17
650 OFFENBACH (MAIN)
TELEFON (069) 8203-0

ZEICHNUNG: **GRUNDRISS PRODUKTIONSHALLE**

BLATT NR. 102 p
MASSSTAB 1:100
GEZEICHNET 20.10.80
DATUM 20.10.80
GEANDERT 9.12.80

PLAN: UBERARBEITET
PLAN: BEARBEITET
PLAN: BEARBEITET

REVISIONSPLAN 5.2.1998

GEHEMT: BAUFREI
PLANUNG

BLATTGRÖSSE: 80/210