


VERWALTUNG

KANTINE

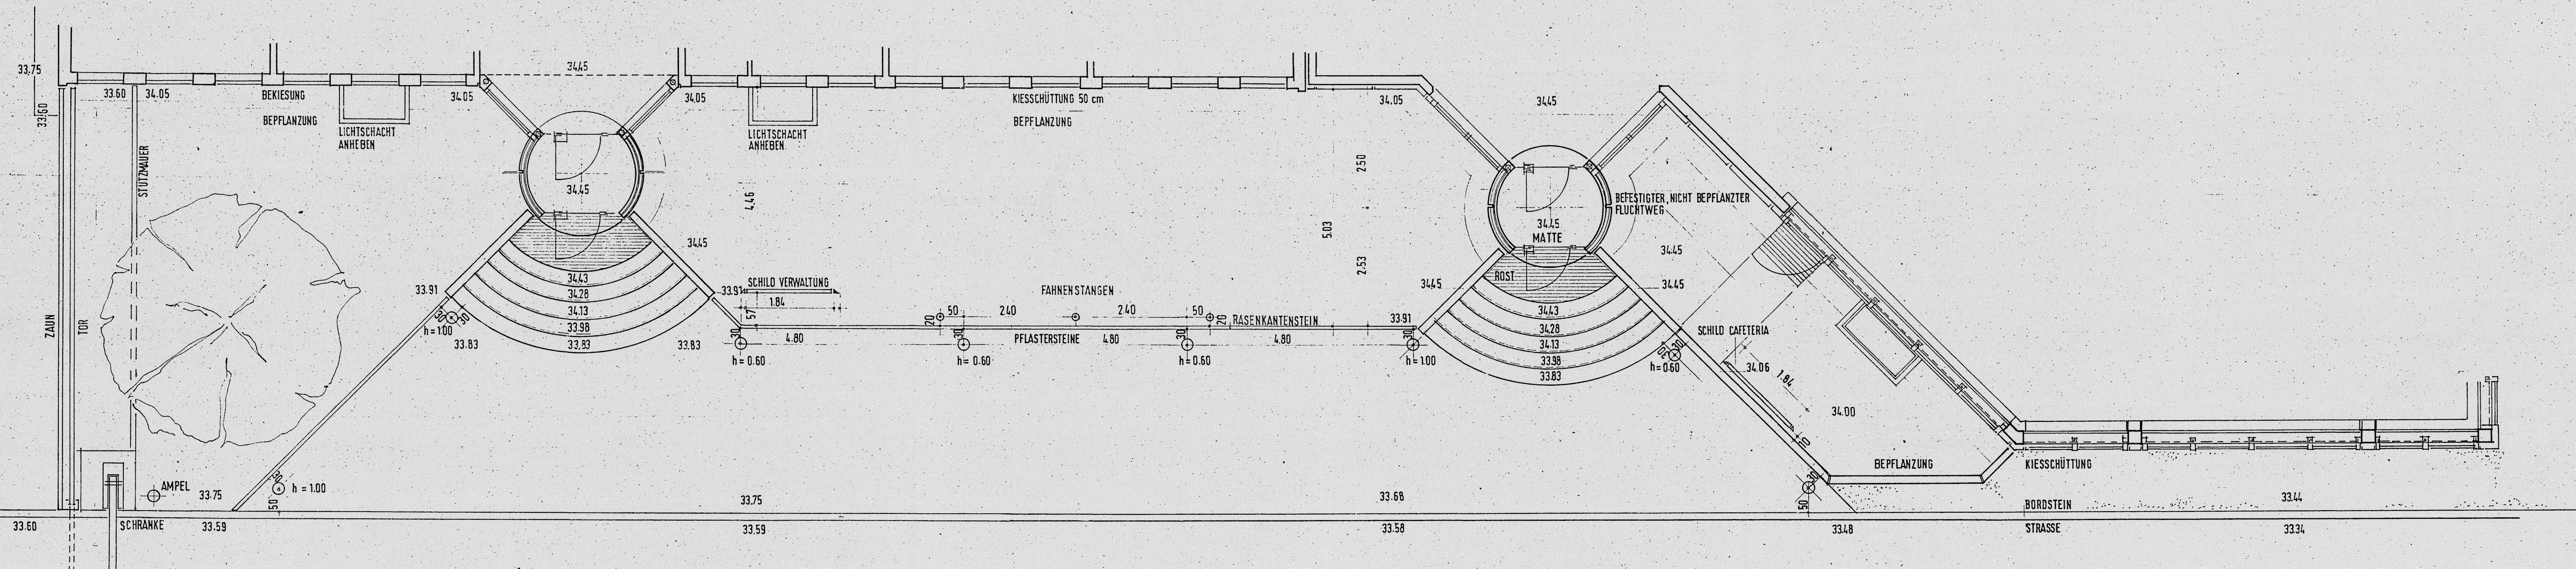


TETRA PAK BERLIN B 473

BAUHERR **TETRA PAK BERLIN GmbH & Co**
HENNIGSDORFER STRASSE 159-163
1000 BERLIN 27

GENERALUNTERNEHMER UND PLANUNG
HOCHTIEF
AKTIENGESELLSCHAFT FORM. GEBIR. HELFMANN



HOCHTIEF AG
ABT. SCHLUSSELFERTIGES BAUEN
BAUERISCHER PLATZ
1000 BERLIN 30
TELEFON: (030) 211 50 71

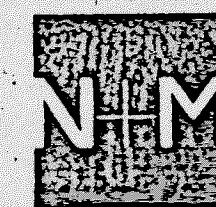

NOVOTNY MAHNER ASSOZIIERTE
ARCHIT. U. INGENIEUR-PLANER
BERLINER STRASSE 71
1000 BERLIN 30
TELEFON: (030) 80111

ZEICHNUNG **VERWALTUNG / KANTINE**
GRUNDRISS AUSSENANLAGEN / ANSICHT

BLATT NR. 288
MAßSTAB 1:50
ZEICHNET BB
DATUM 12.8.81
GEÄNDERT a 14.8.81
b 9.11.81

EINGETRAGEN 1.1. Nov. 1981
PLANUNG