



Variante I

Variante II

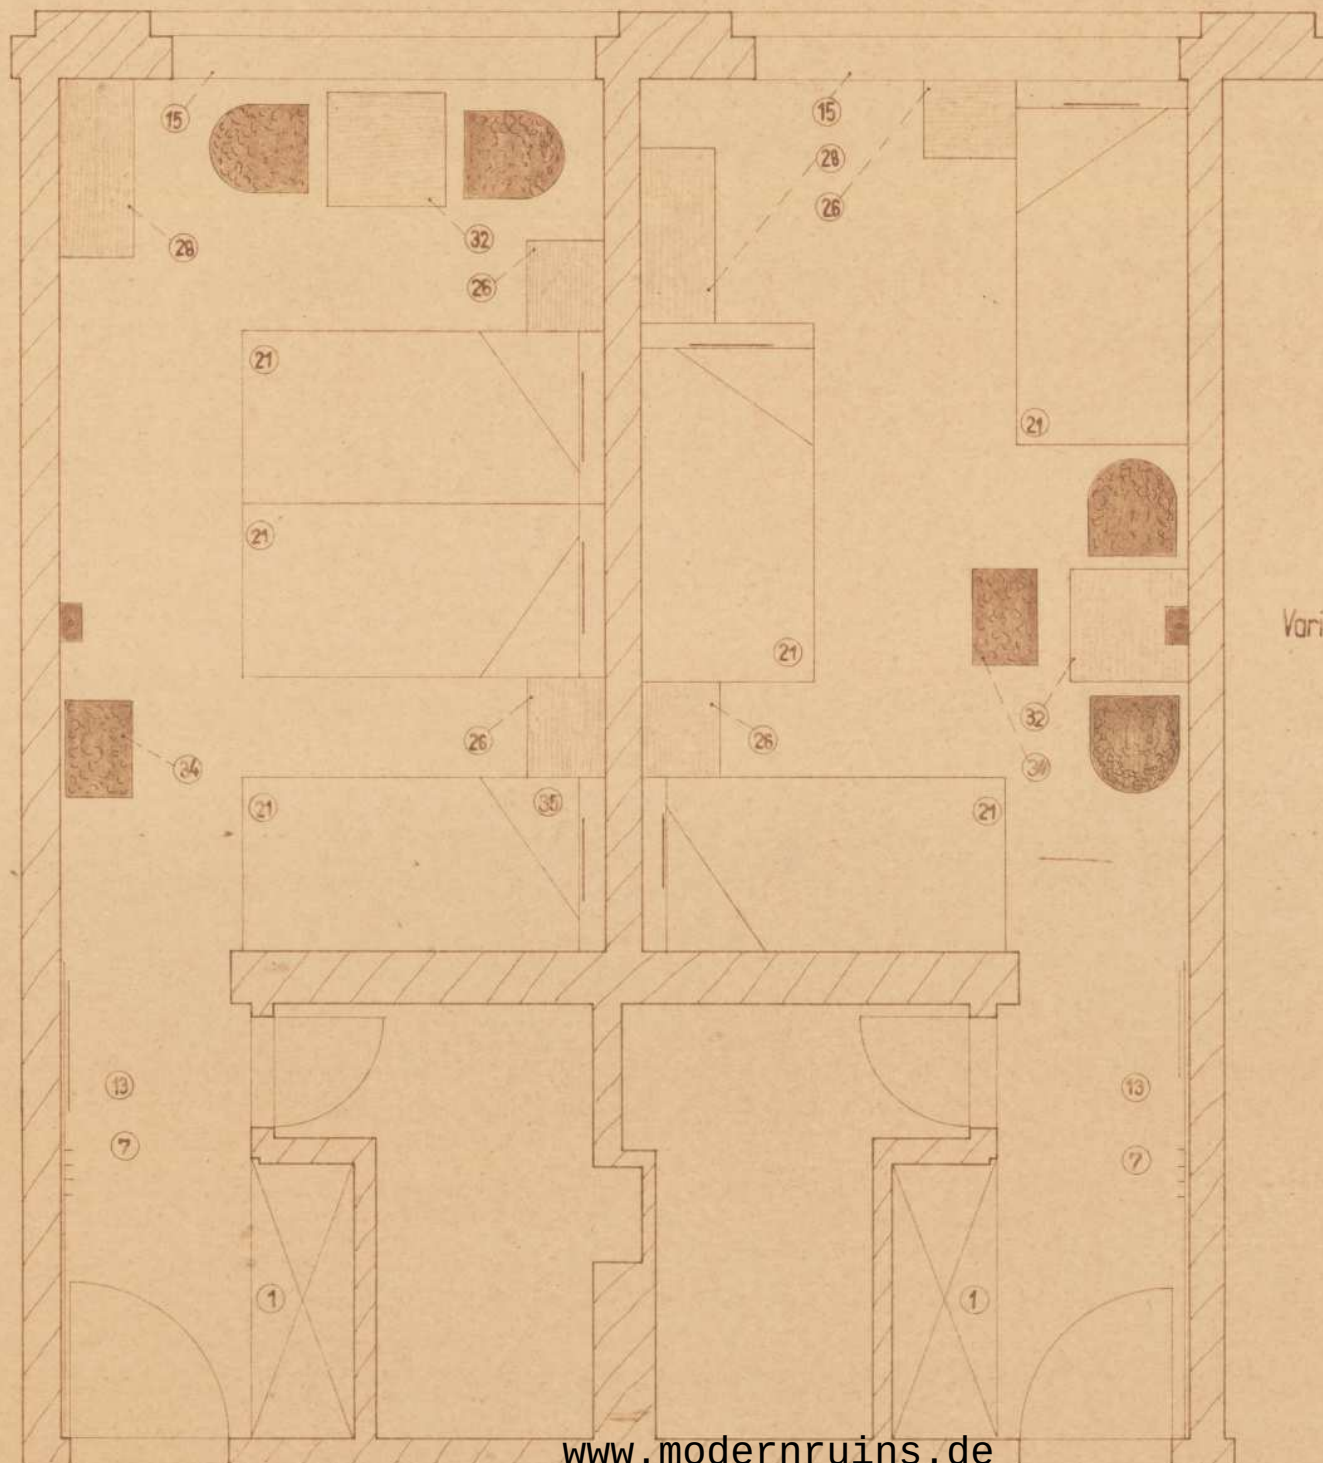


www.modernruins.de

SPORTHOTEL			
GRUNDRISS			
DREIBETTZIMMER			
SPORTFORUM BERLIN			M 1:20
			BLATT 11

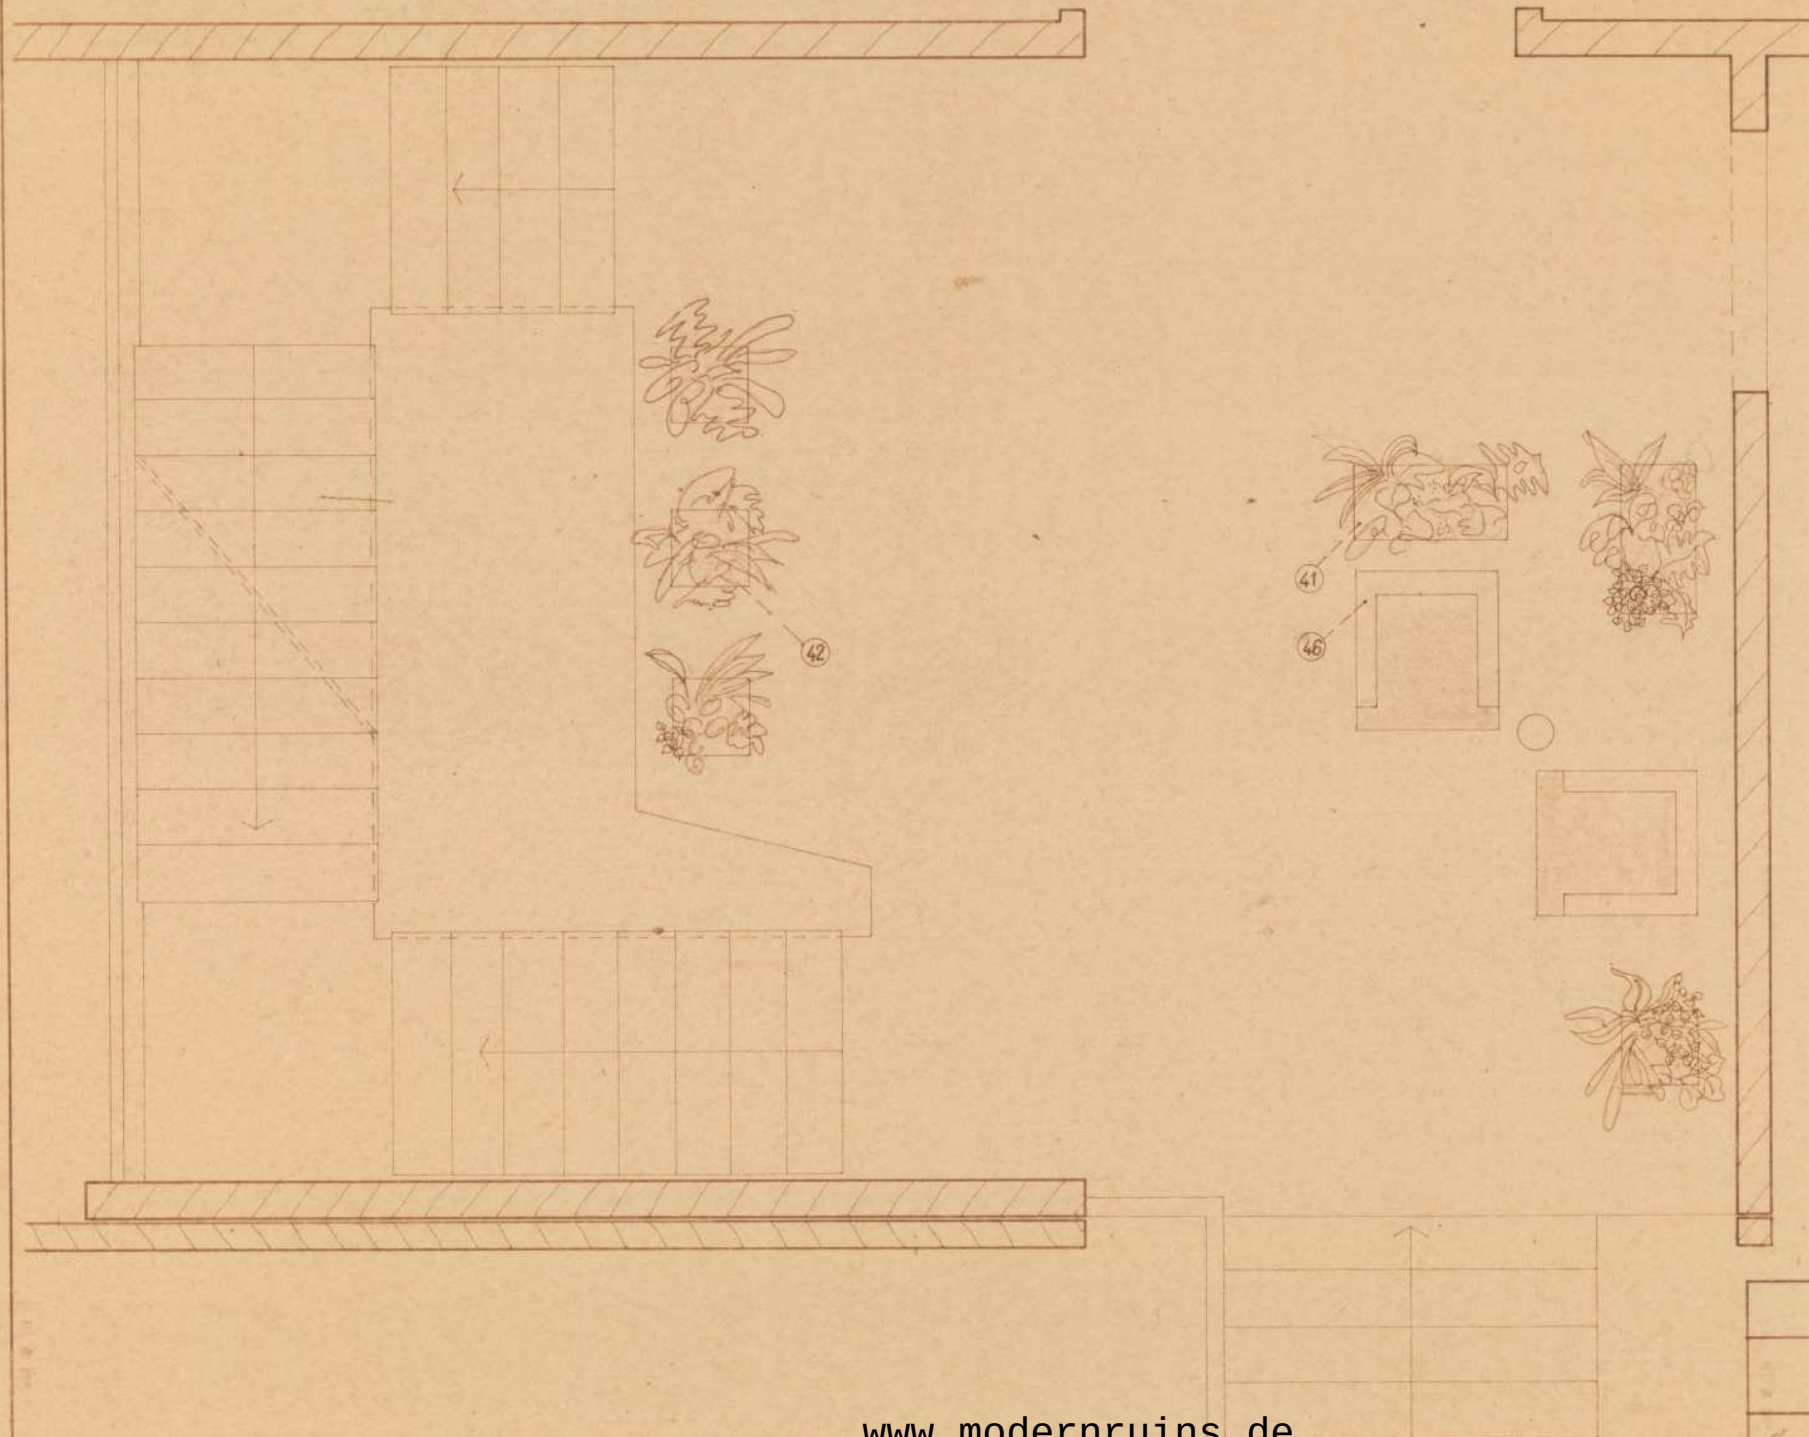


www.modernruins.de

	SPORTHOTEL
	GRÜNDRISS TREPPENPODEST 7. ET.
SPORTFORUM BERLIN	M 1:20
	BLATT 20

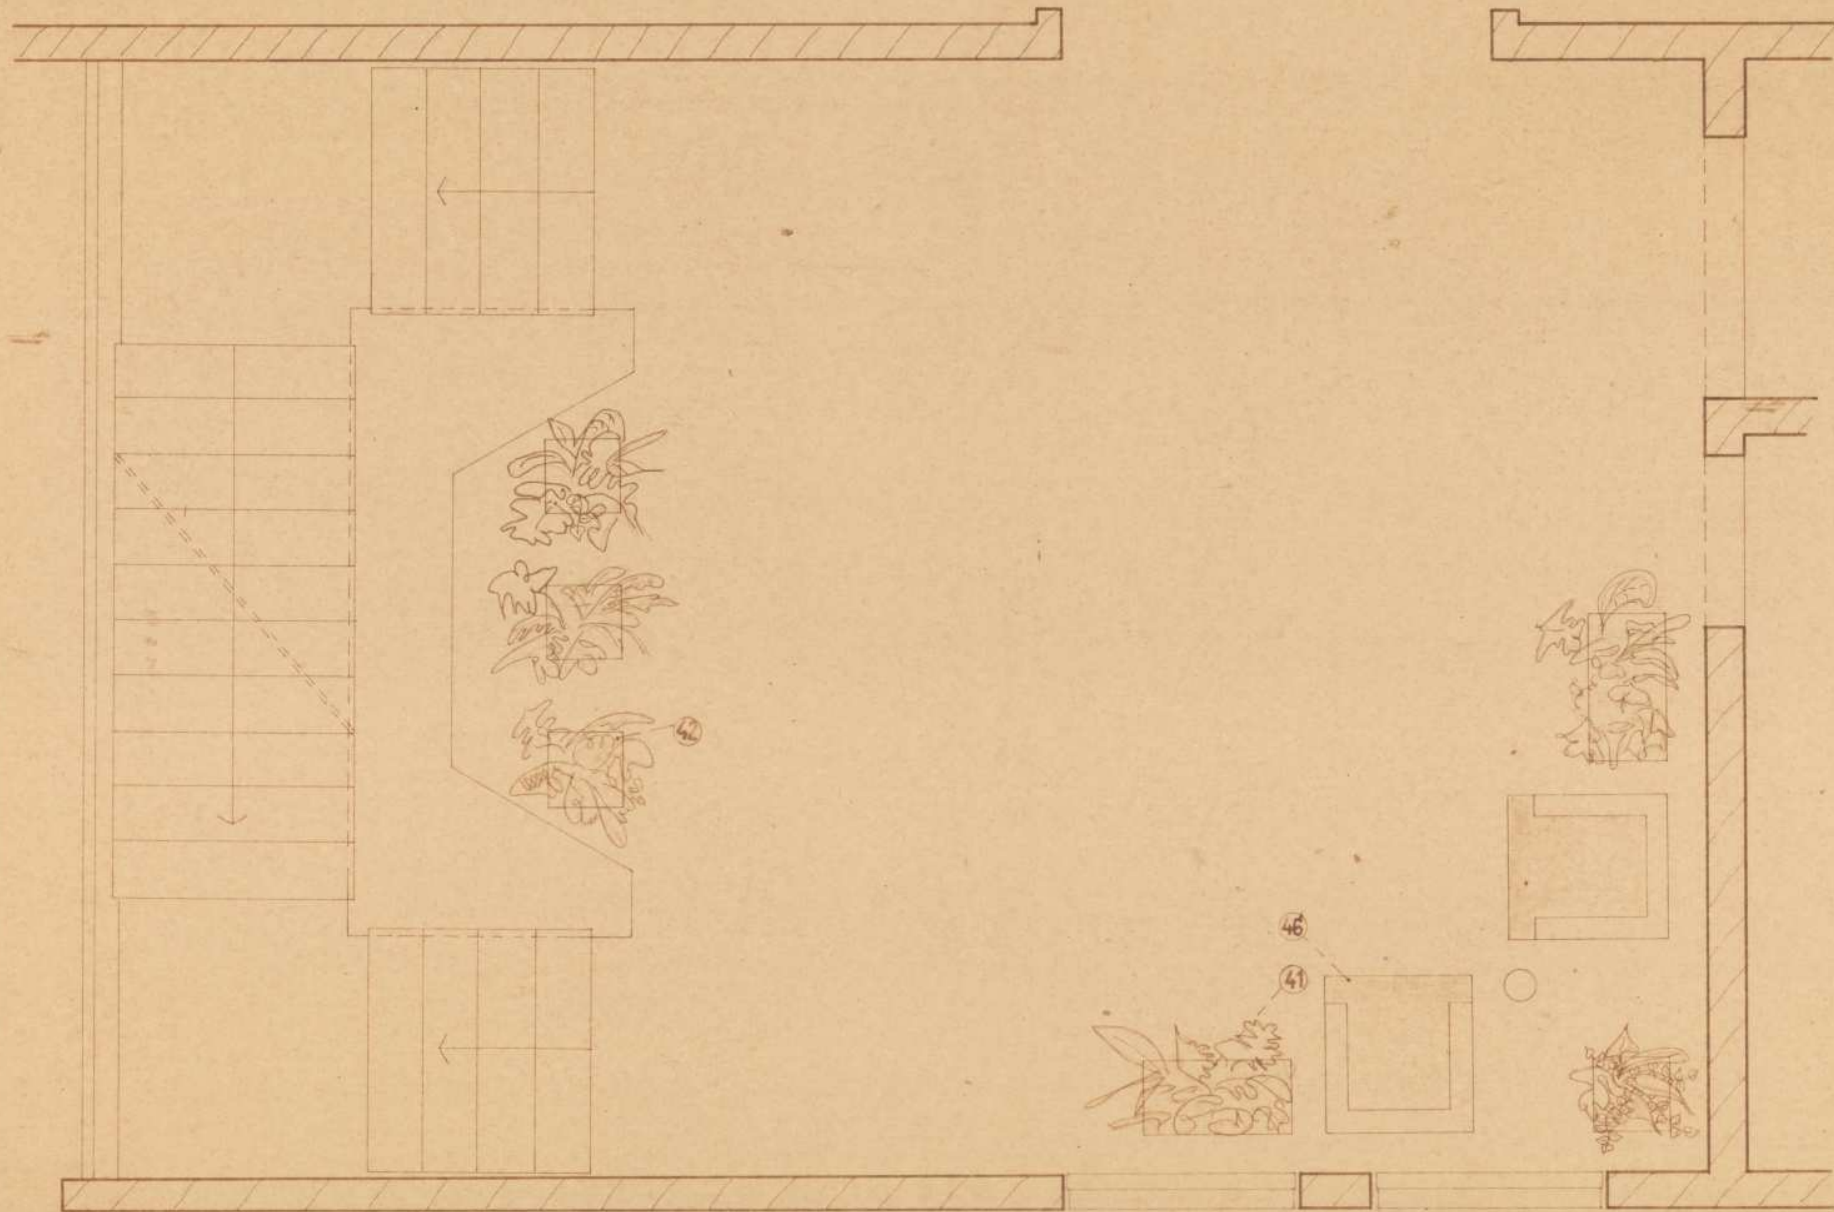

SPORTHOTEL	
GRÜNDRISS	
TREPPENDECK 2.+3. ET.	
SPORTFORUM BERLIN	M 1:20
BLATT 21	

Anschluß siehe Bl. Nr. S 2b

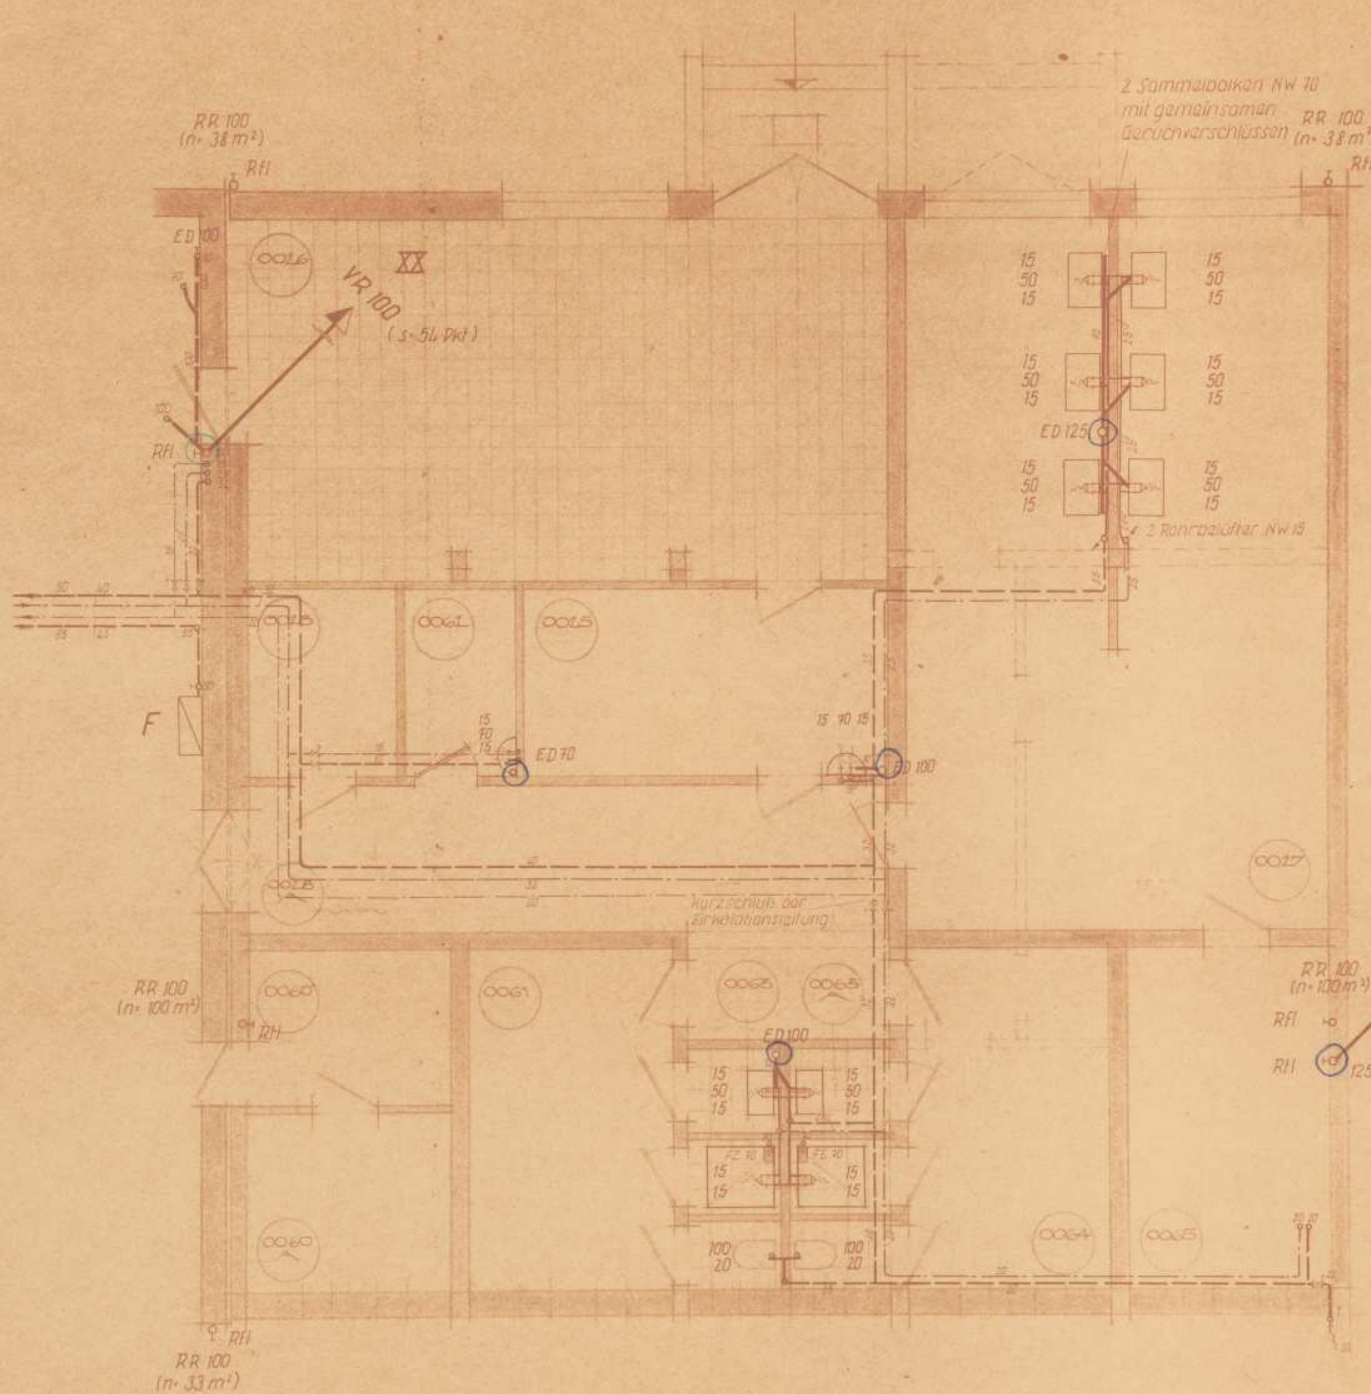

RAUMVERZEICHNIS

0015	LAGER
0016	LEBENSMITTEL SELBSTBED.
0017	FRISIERK. FRAUEN, DAMEN
0018	SONDENRAUM
0019	FLUR
0020	ELEKTROKAMM
0021	ELEKTROKAMM
0022	WÄNDLERKAMM MÄNNER
0023	REINIGUNGSGERÄTE
0024	WC, WASCHEN MÄNNER
0025	WC, WASCHEN FRAUEN
0026	WÄNDLERKAMM FRAUEN
0027	HANDLAGER, FRISIERK.

Kellersole: s= 56,09 m ü. NN

Abflüsse

• a. d. Decke

KW

• an der Decke





WW

• an der Decke


Sanitäre Anlage

Blatt Nr. S 2c


Entwurfsbüro	110 (D)
Blatt Nr.	S 2c
Objekt	Osthaus Dynamo
Maßstab	Kellergeschoss - Verbinder
1:50	Änderung zum Entwurf V/4-415
Datum	20.6.61
Entwurf	Blatt
Gezeichnet	
Geprüft	

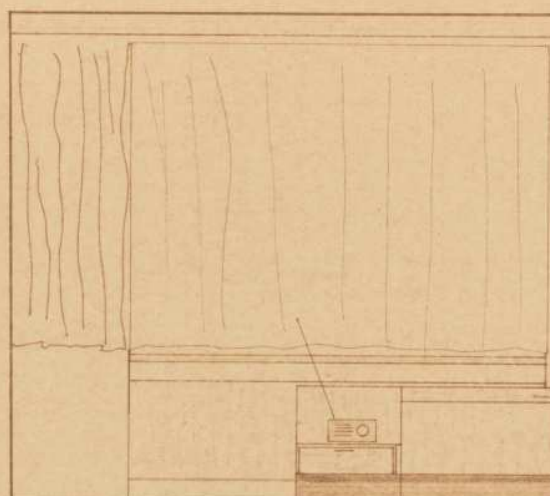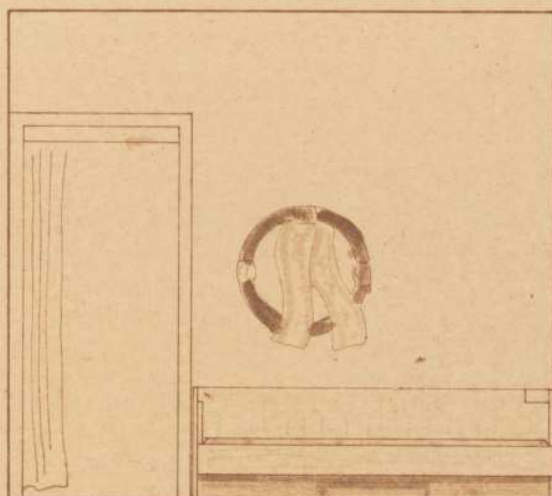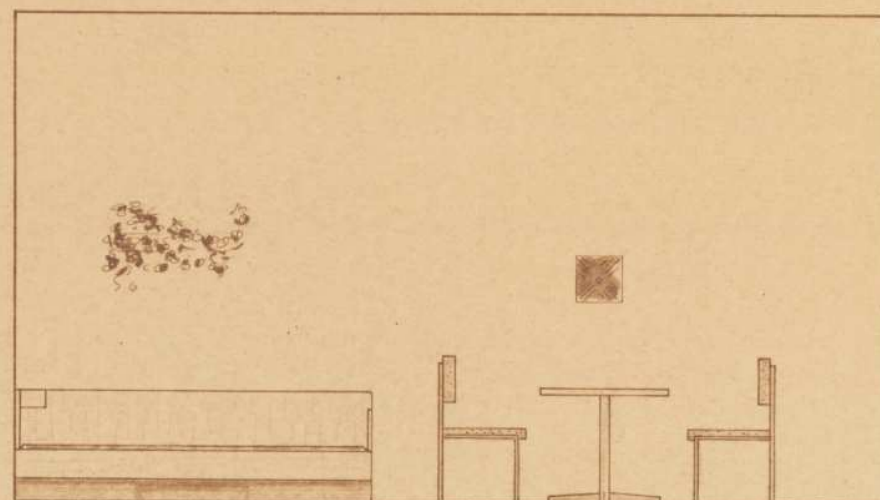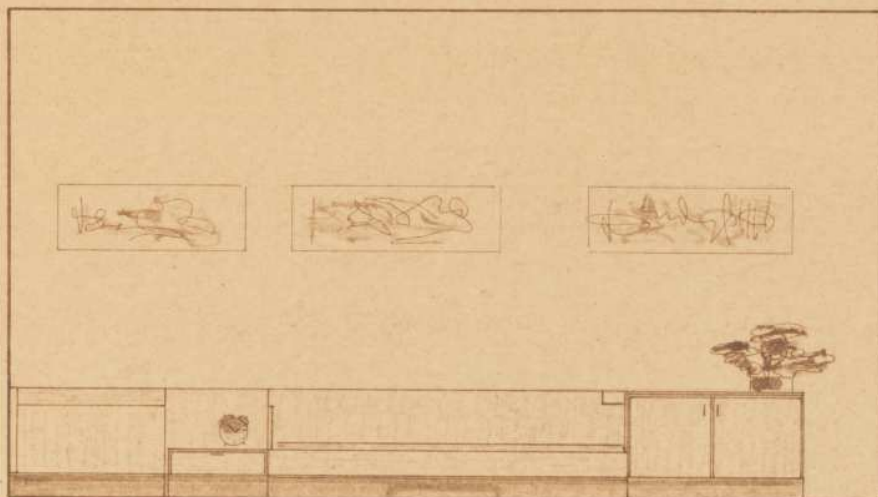





					SPORTHOTEL
					WANDANSICHTEN
					DREIßETZIMMER
					SPORTHOTEL BERLIN
					M 7-20
					BLATT 12

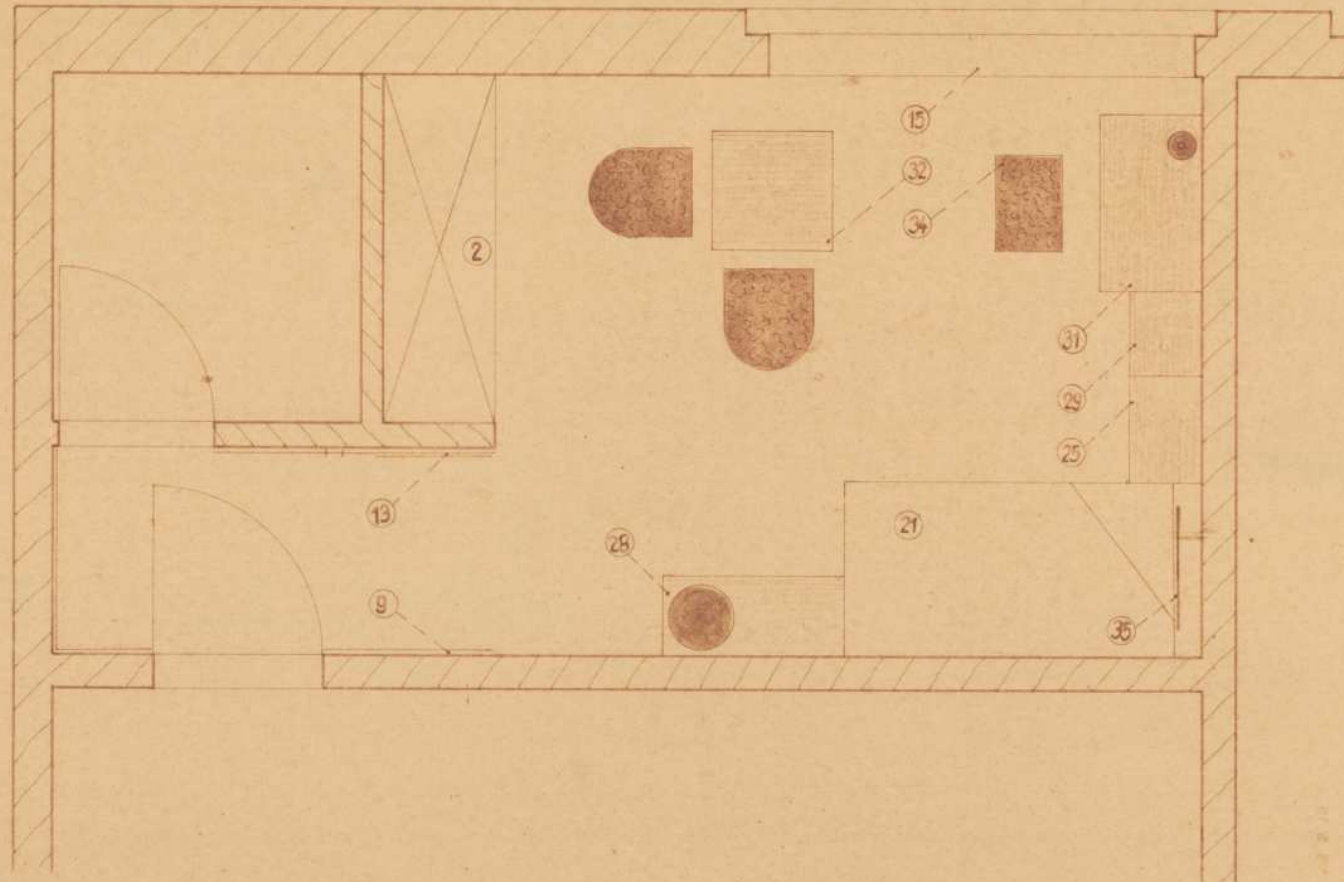


SPORTHOTEL	
GRÜNDRISS	
EINBETTENZIMMER NR. 19	
SPORTFORUM BERLIN	N 1120
BLATT 2	



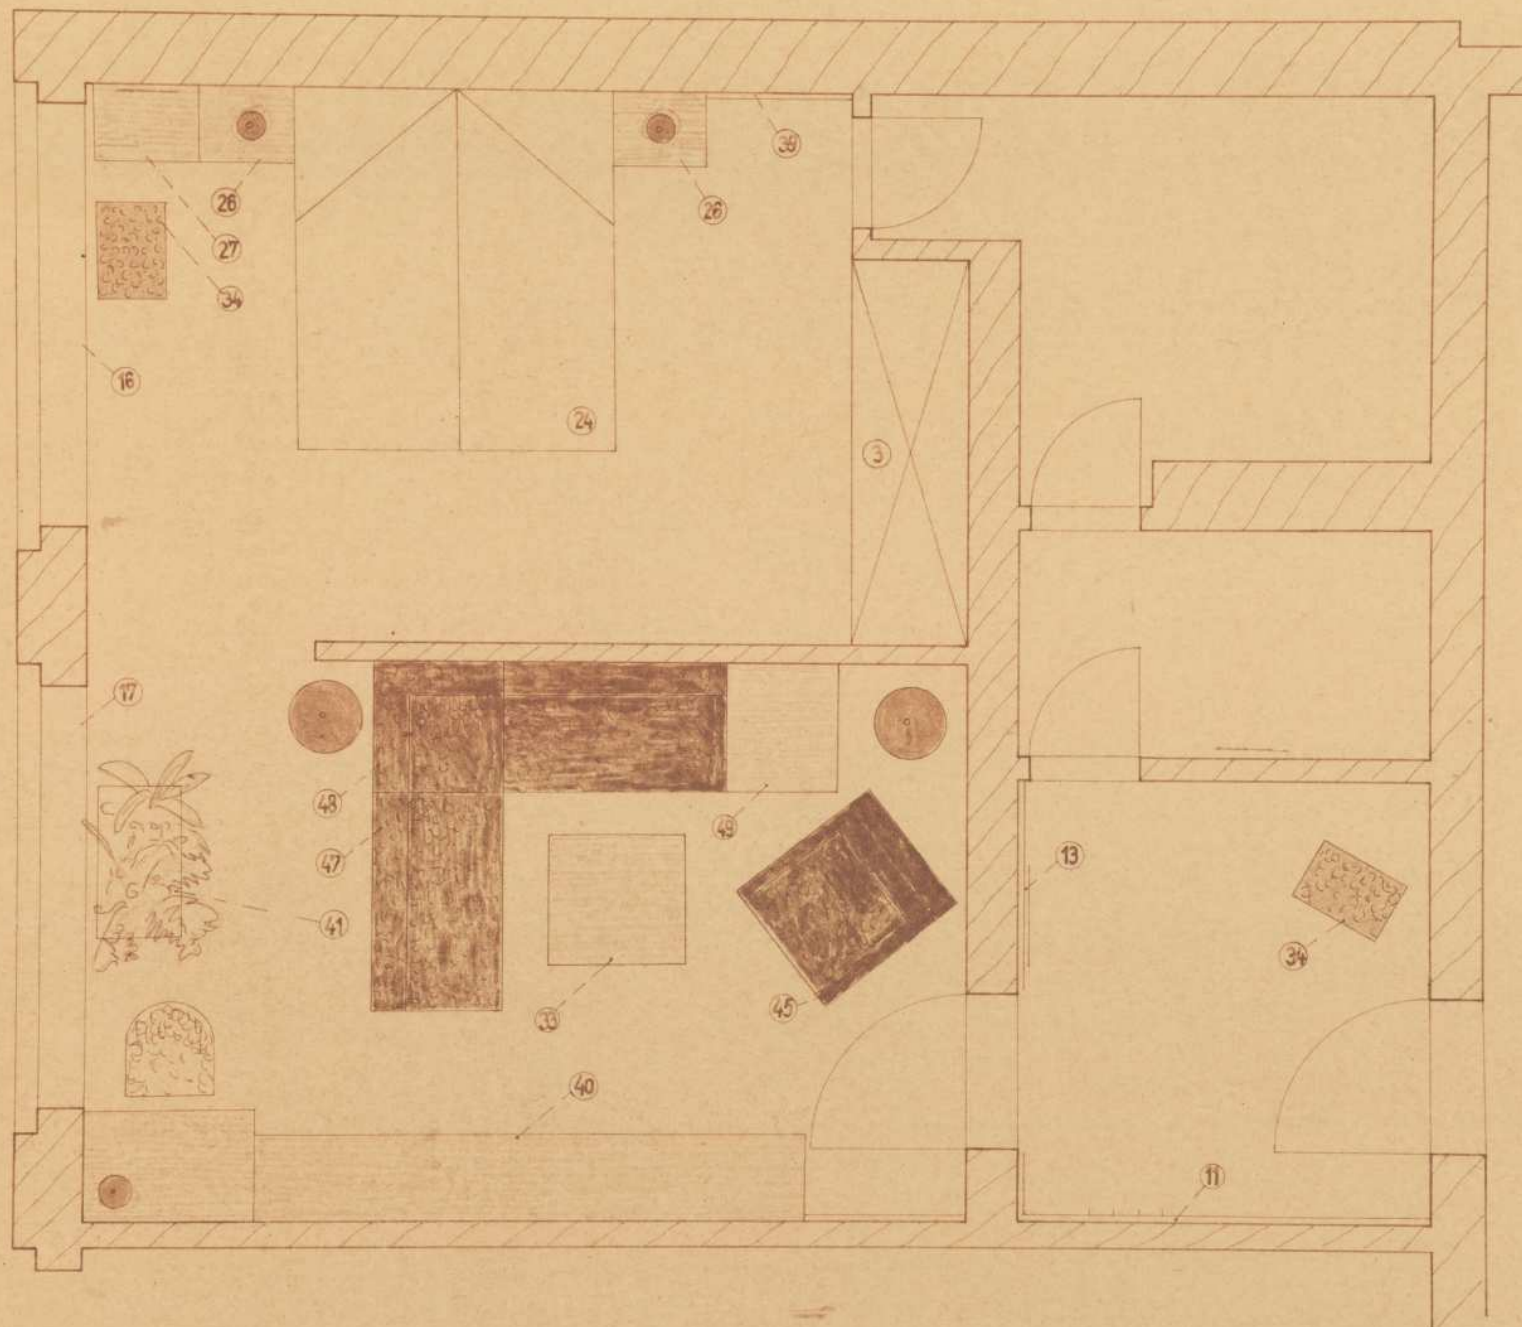


				SPORTHOTEL
				GRÜNDRISS
				APPARTEMENT
			SPORTFORUM BERLIN	M 1:20
				Blatt 13

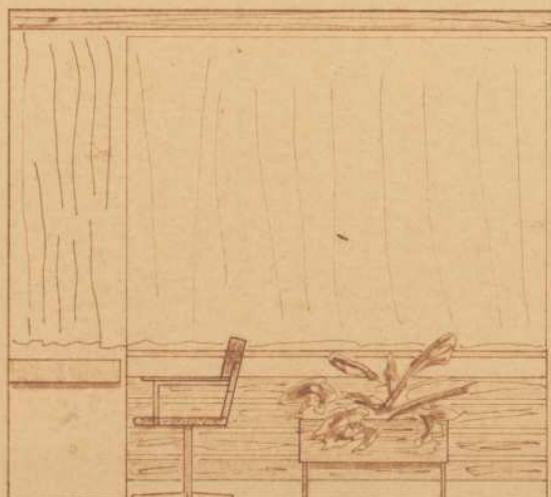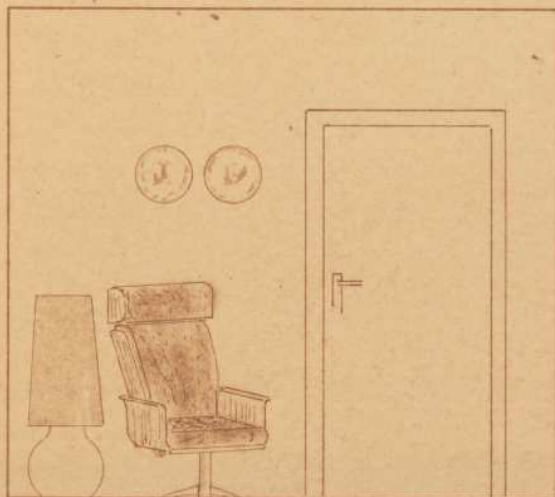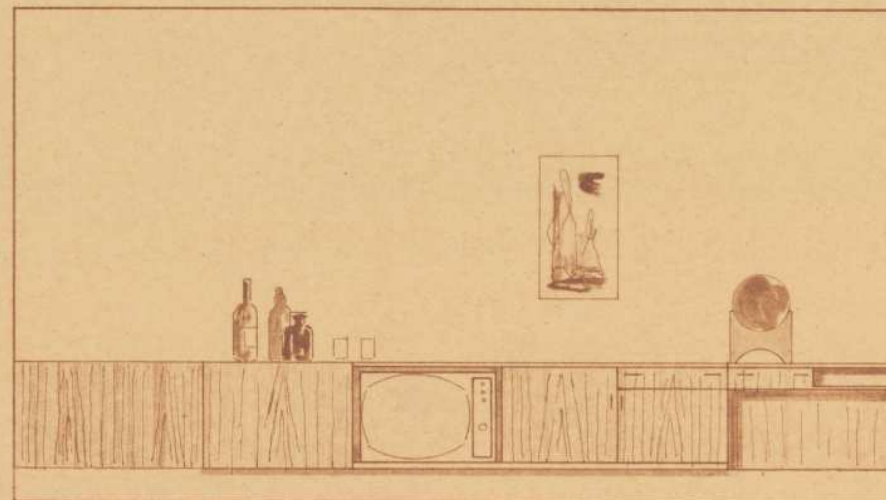
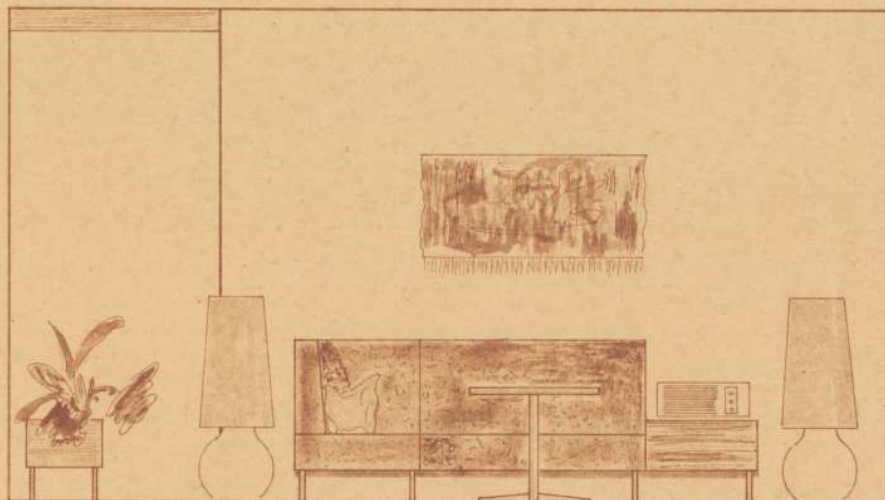


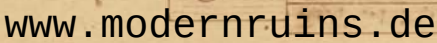

M 7-20

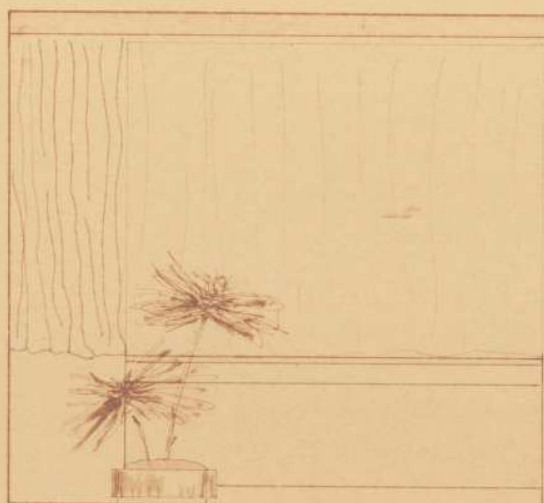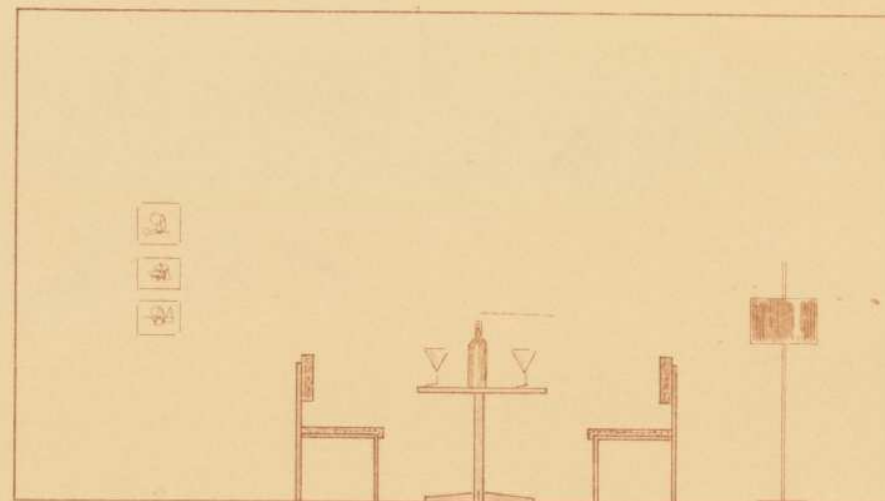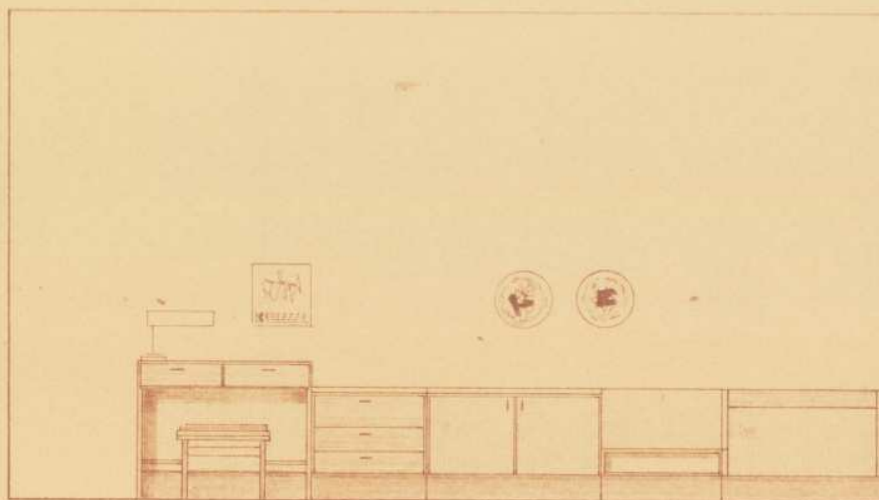

		Sport Hotel
		Wandansichten
		Einkaufszimmer Nr. 2408
Sportforum Berlin	M 1120	
	Blatt 5	

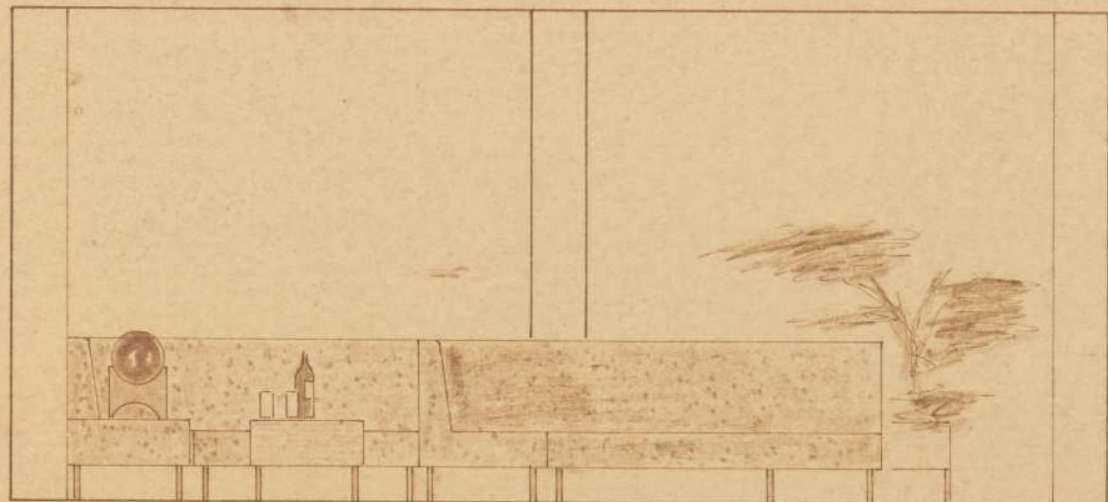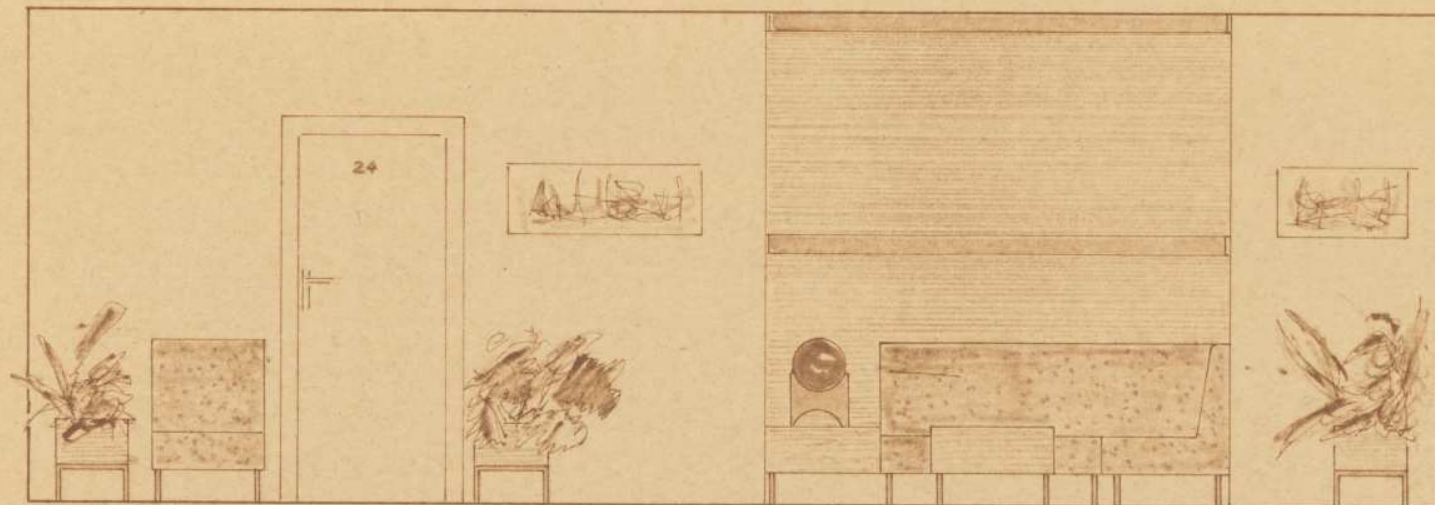

				SPORT HOTEL
				WANDANSICHTEN
				LICHTHOF
SPORTFORUM BERLIN				M 1:20
				BLATT 19

