



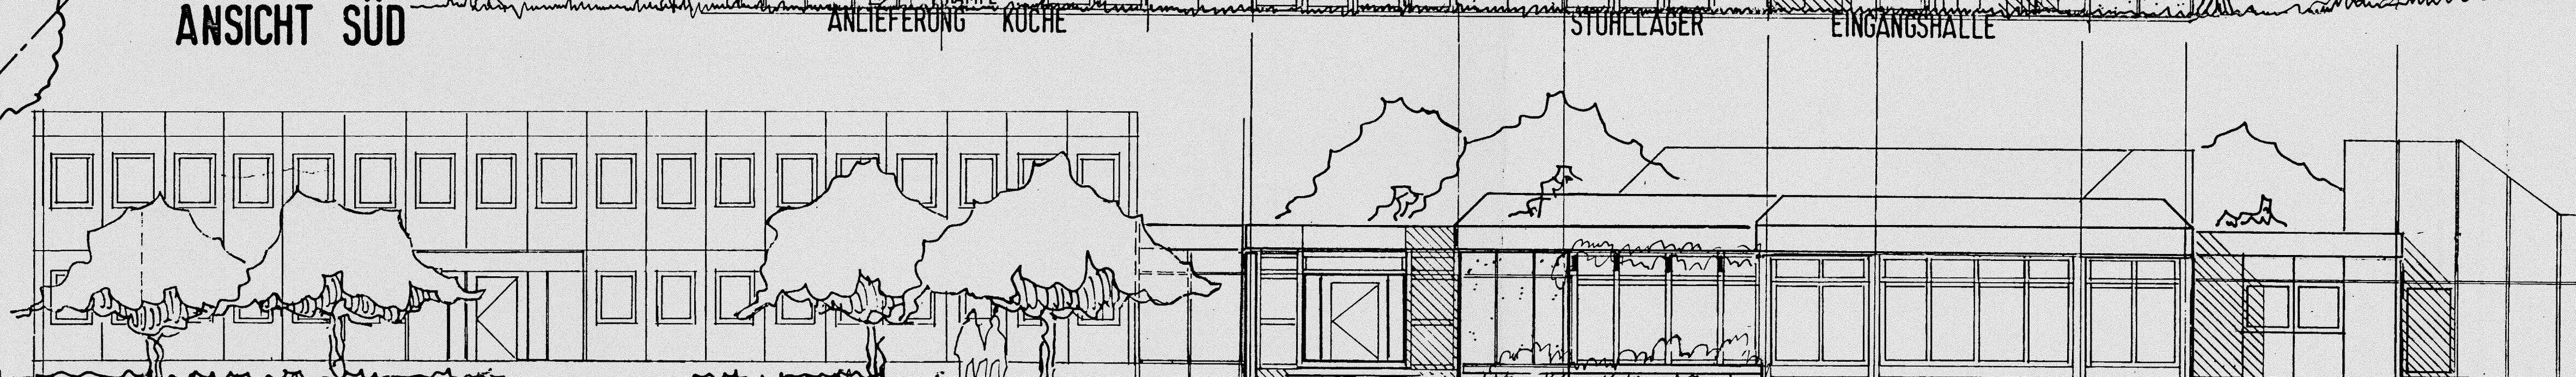


ANSICHT SÜD

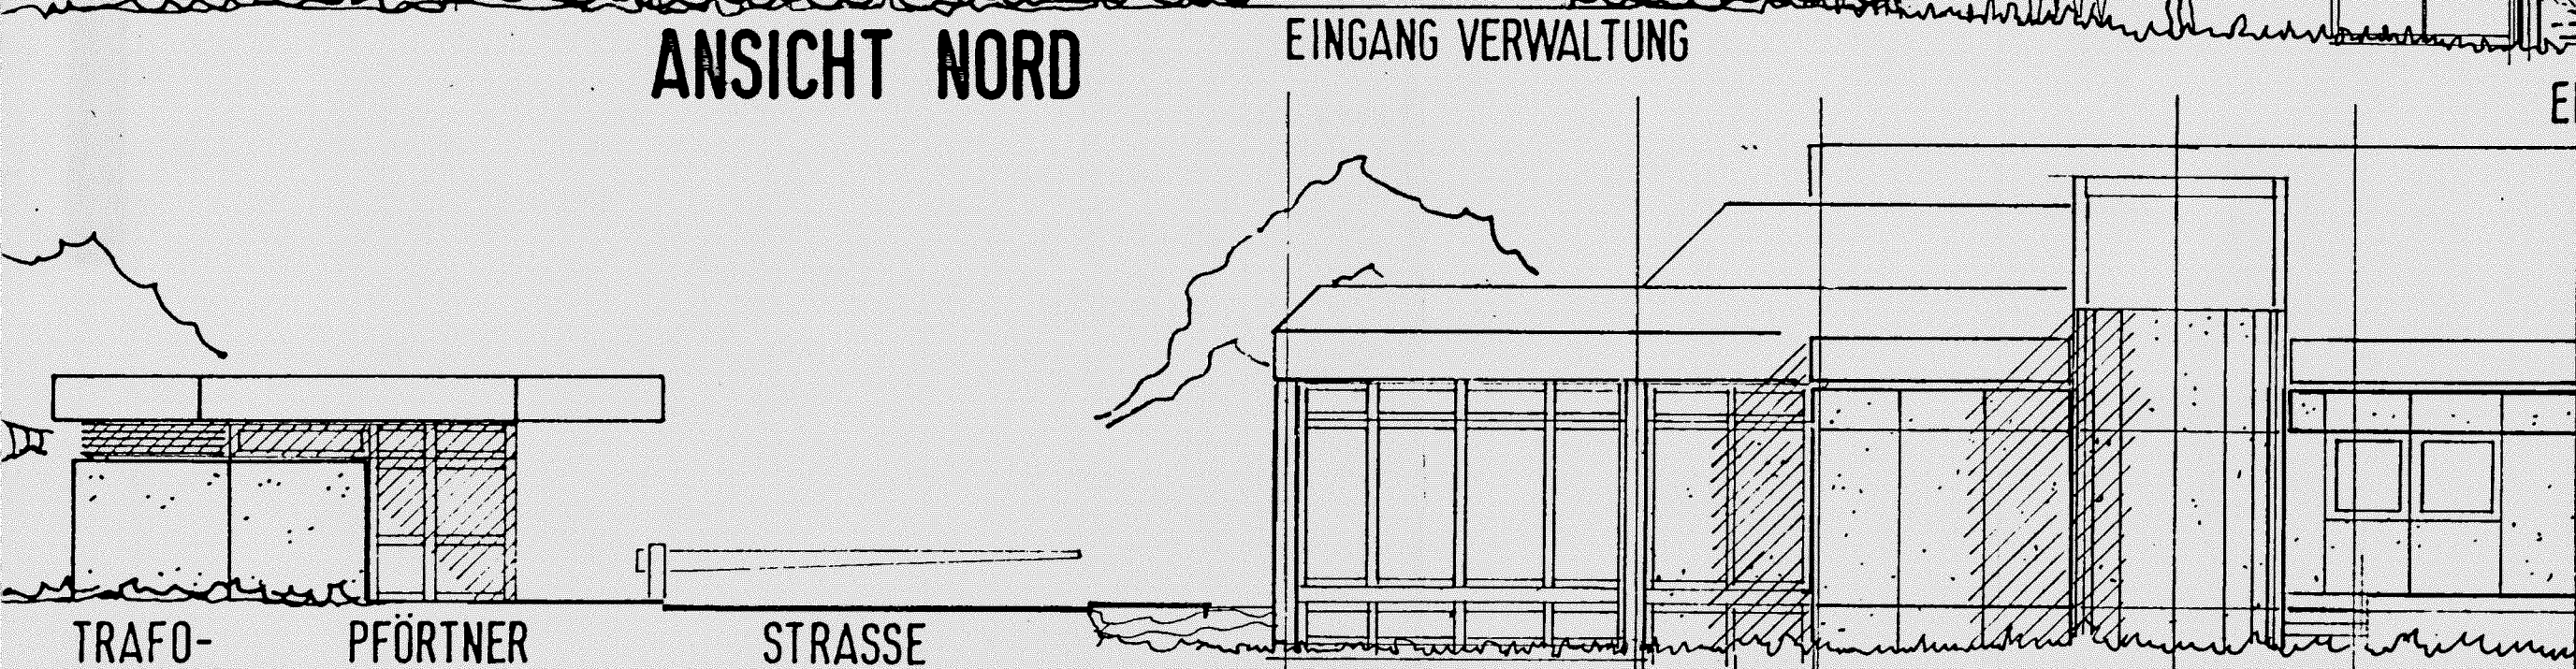

ANSICHT NORD



ANSICHT WEST

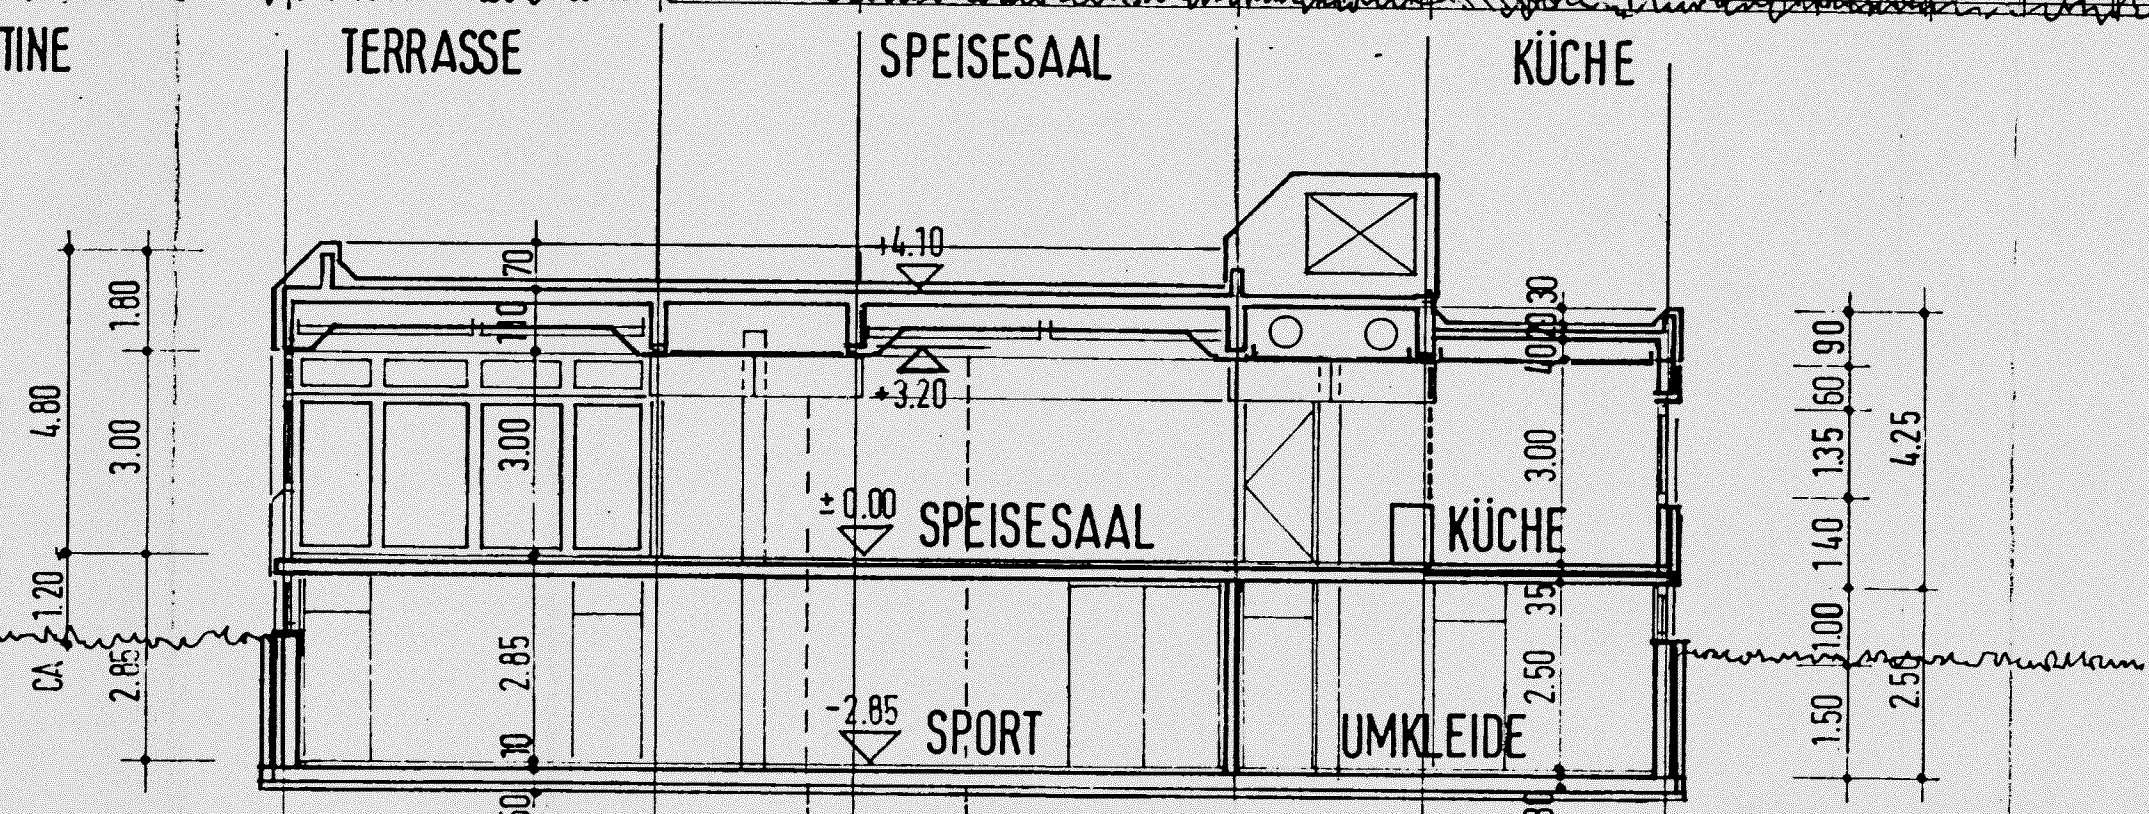

SCHNITT D-D

X W V U T S

TETRA PAK BERLIN

BERLIN - HEILIGENSEE
HENNIGSDORFERSTRASSE 159 - 163


BAUHERR :

TETRA PAK RAUSING & CO. KG

FRANKFURTERSTRASSE 79 - 81
6203 HOCHHEIM AM MAIN


GENERALUNTERNEHMER: HOCHTIEF

AKTIENGESELLSCHAFT VORM. GEBR. HELFMANN

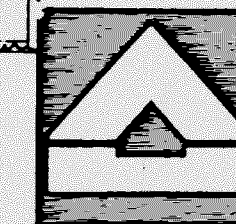

PLANUNG: HOCHTIEF AG

ABT. SCHÜSSELFERTIGES BAUEN
BAYERISCHER PLATZ 1
1000 BERLIN 30

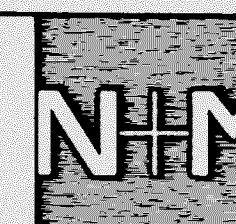

NOVOTNY MÄHNER + ASSOZIIERTE

ARCHITEKTEN INGENIEURE PLANER
BERLINER STRASSE 77
6050 OFFENBACH / MAIN
TELEFON (0611) 80111

MASZNAHME	PROJEKT-NR	LEISTUNGSBILD	BLATT-NR	BLOCK / EBENE / RAUM	DARSTELLUNGSART	BAUTEIL NACH BRD-SFB	LEISTUNGSBILD
	710/551	5000	25/2		MASSSTAB		
					1:100		

BAUVORHABEN

TETRA PAK BERLIN

BEZEICHNUNGEN

ANSICHTEN / SCHNITTE

BEMERKUNGEN

KANTINE / PFÖRTNER

GEZEICHNET LA / LE

DATUM 5.5.80 / 19.6.80 GEÄNDERT

BLATTGRÖSZE 88 / 35

Original