




GRUNDRISS

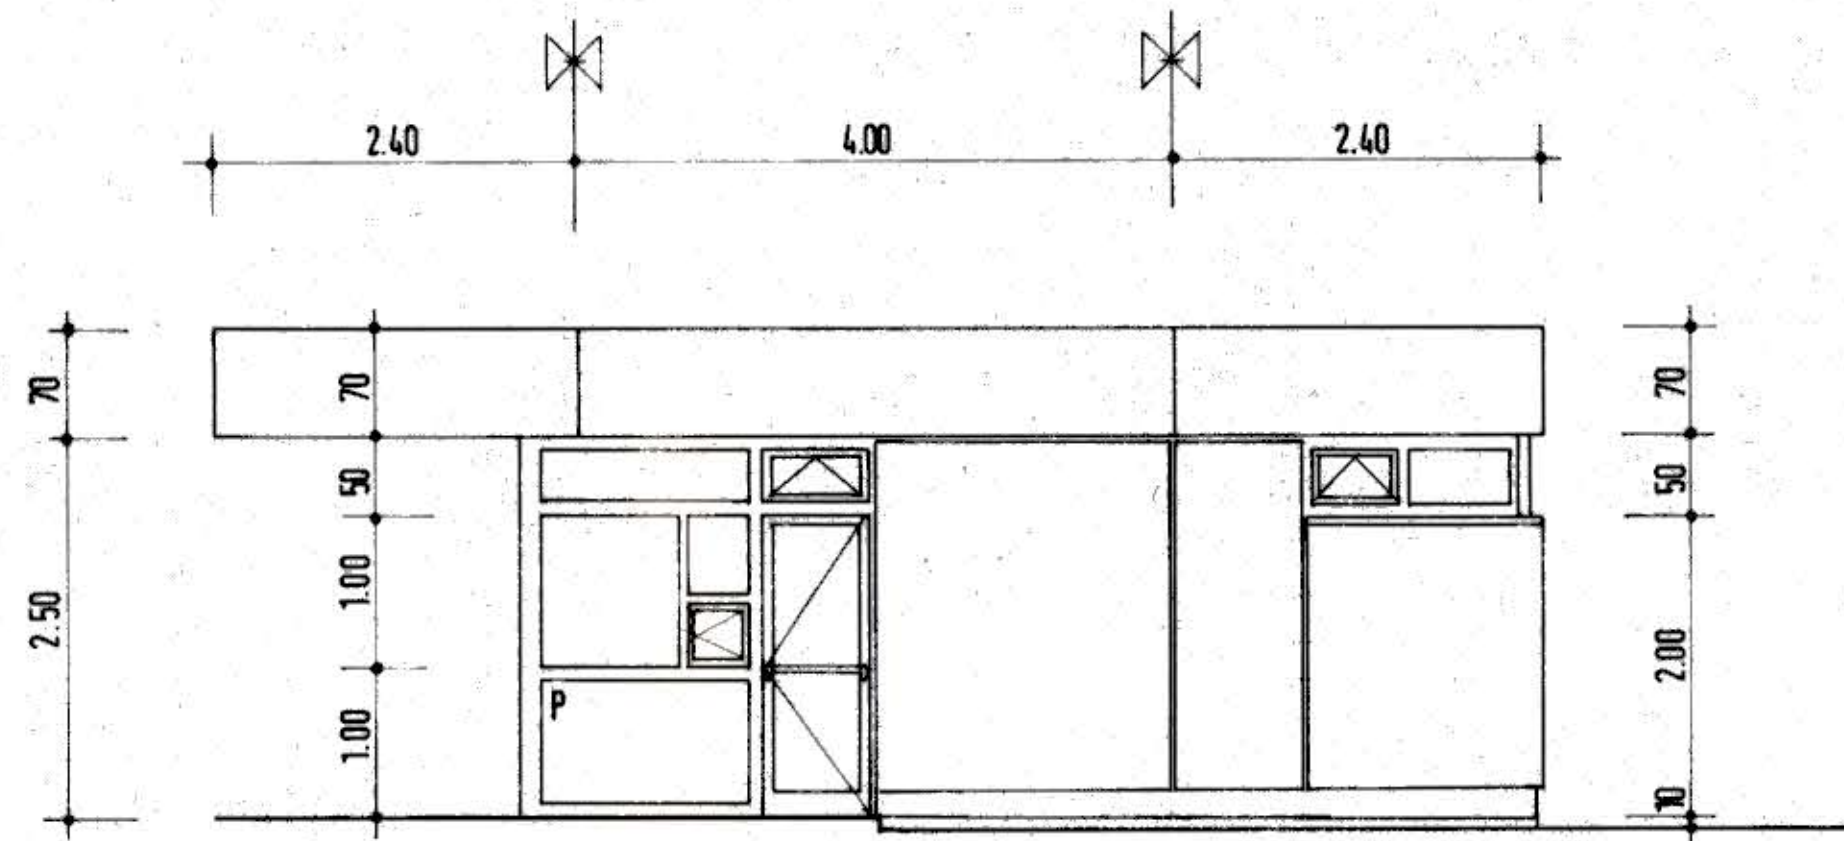


ANSICHT OST

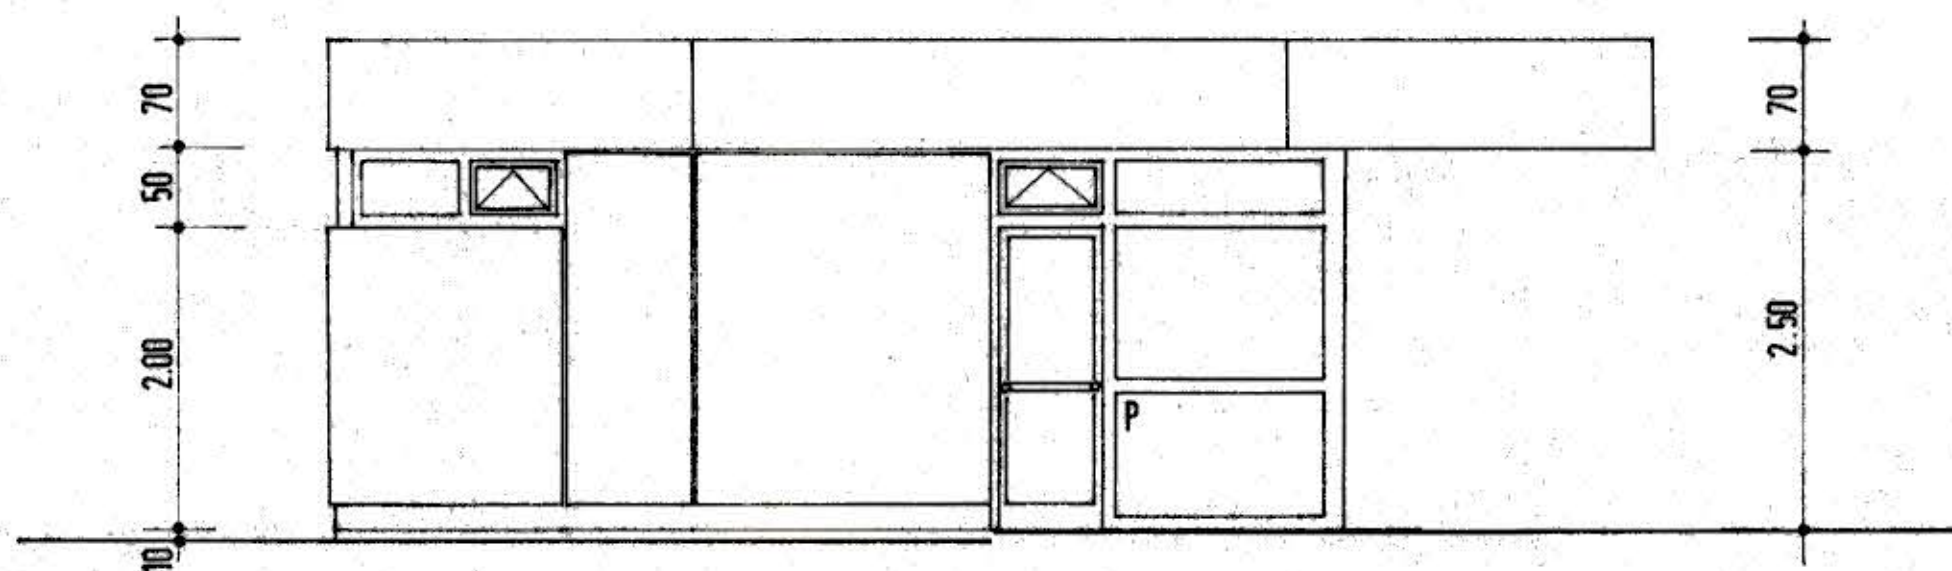

ANSICHT WEST

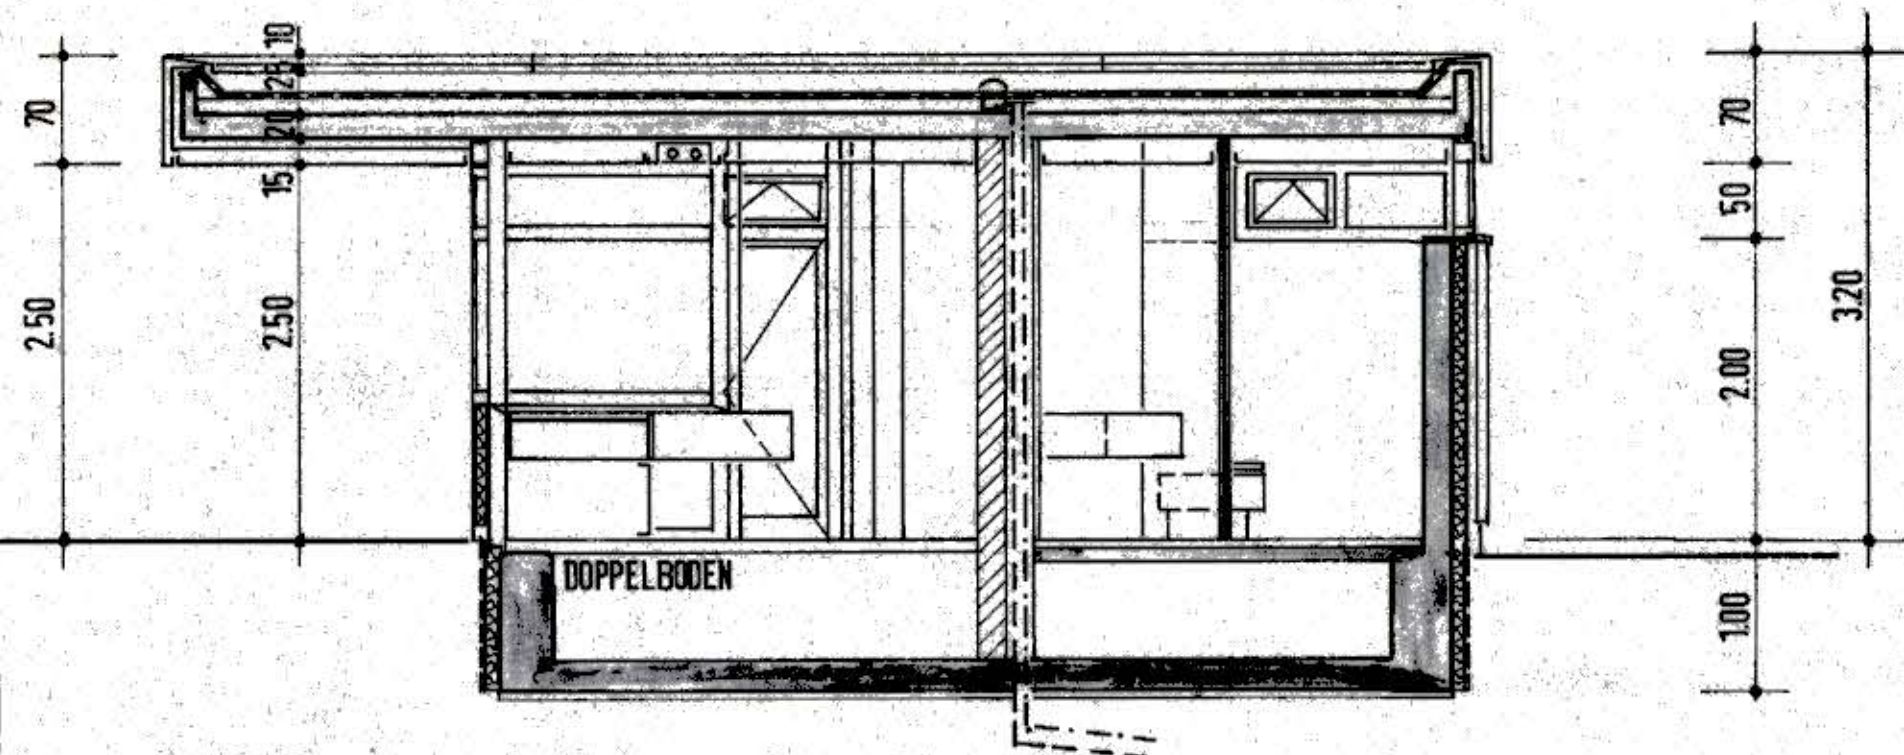


SCHNITT A-A

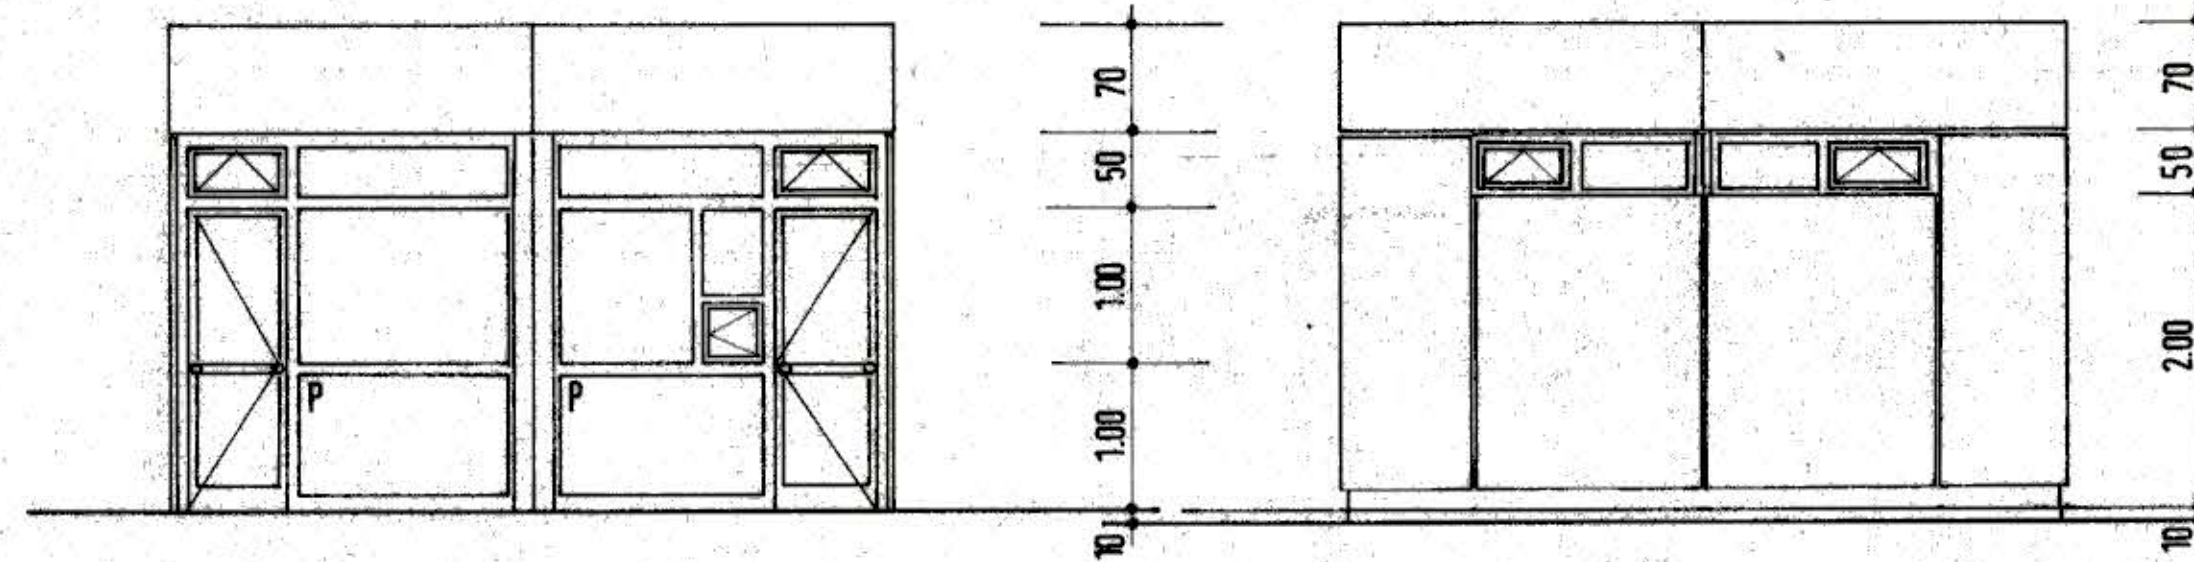

ANSICHT SÜD

ANSICHT NORD

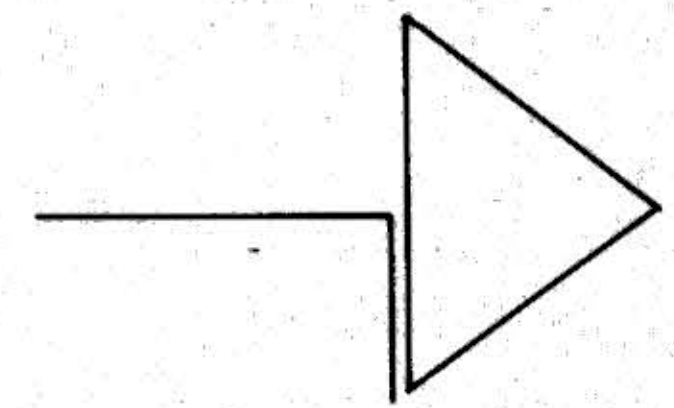

TETRA PAK BERLIN B 473

BAUHERR : **TETRA PAK BERLIN GmbH & Co**
 HENNINGSDORFER STRASSE 159-163
 1000 BERLIN 27

GENERALUNTERNEHMER UND PLANUNG :
HOCHTIEF
 AKTIENGESELLSCHAFT VORM. GEBR. HELFMANN



HOCHTIEF AG
 ARTSCHLÜSSEL-FERTIGES BAUEN
 BAYERISCHER PLATZ 1
 1000 BERLIN 30
 TELEFON (030) 211 50 71



NOVOTNY MÄHNER-ASSOZIIERTE
 ARCHITEKT INGENIEUR-PLANER
 BERLINER STRASSE 77
 6050 OFFENBACH / MAIN
 TELEFON (0611) 10111 *Wasmann*

ZEICHNUNG : **PFÖRTNERHAUS**

BLATT-NR. : 122
 MASZTAB : 1:50
 GEZEICHNET : LE
 DATUM : 1.8.80
 GEÄNDERT : 10.2.81 TRENNWAND GRUNDRISS, SCHNITT, B.B.
 13.2.81 WANDVERKLEIDUNG GRUNDRISS, SCHNITT, ANSICHT, B.B.
 15.4.81 TRENNWAND GRUNDRISS, SCHNITT, DOPPELBODEN, DURCHREICHE

GENEHMIGT : **PLANUNG** **EINGEGANGEN 11. Nov. 1981**

BLATTGRÖSSE : 60/80