

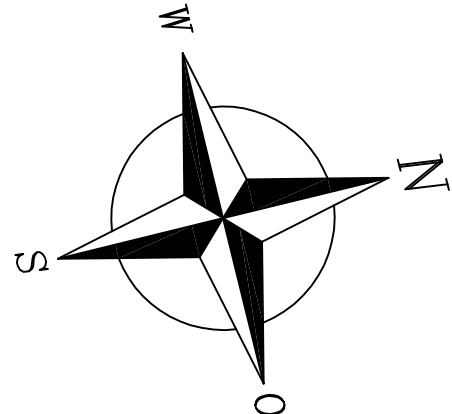


Lageplan - Gruppenübersicht Sprinkleranlage Tetra Pak Berlin


Technikgebäude – Obergeschoss

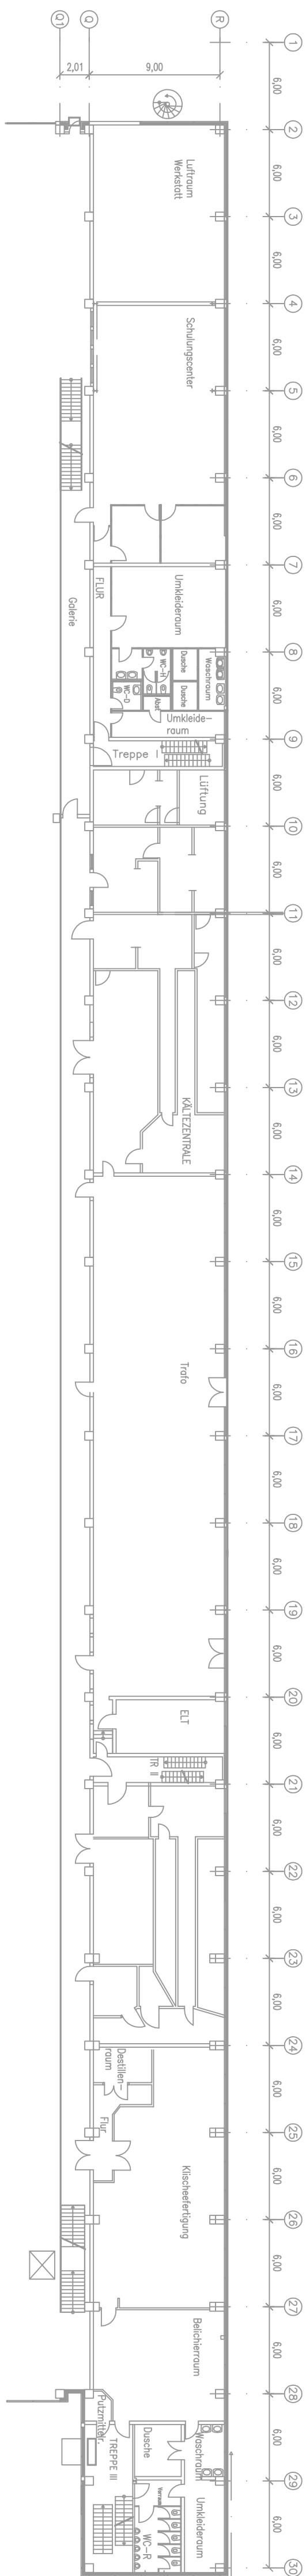

Metallwarenlager /
Garagen

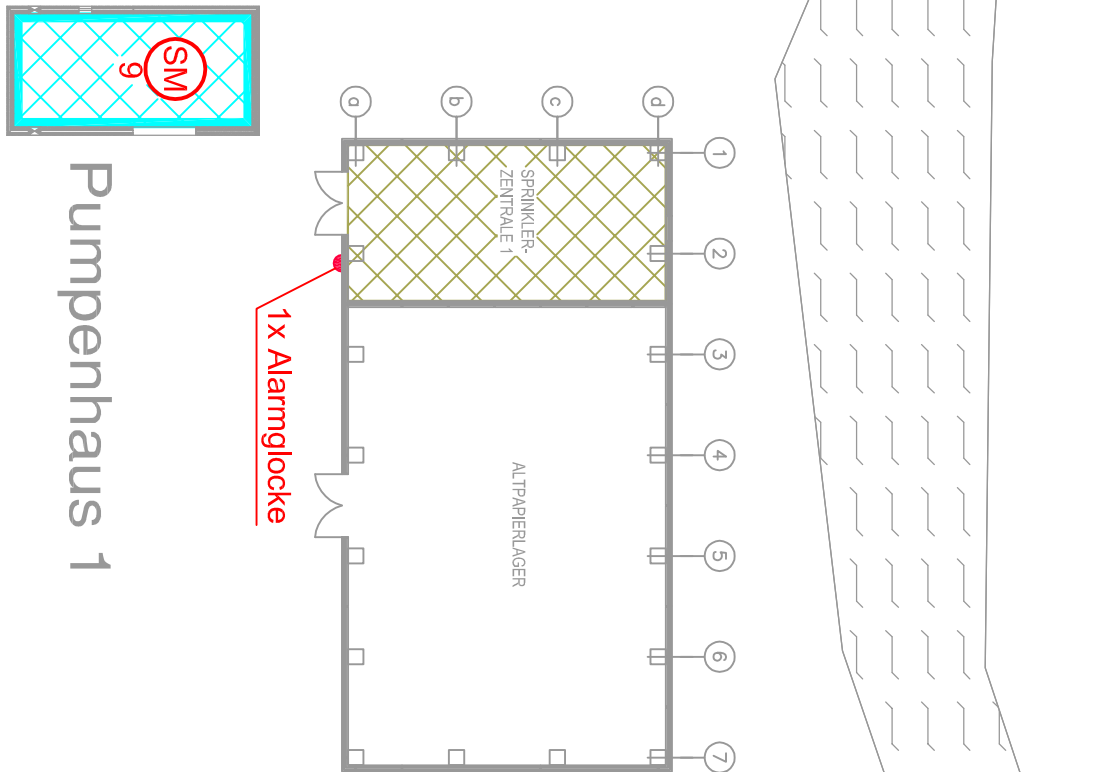


DN150

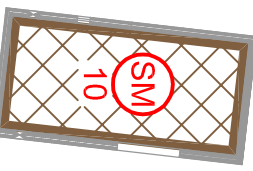

Pumpenhaus 2

Propangastank
Inhalt 4.850 L

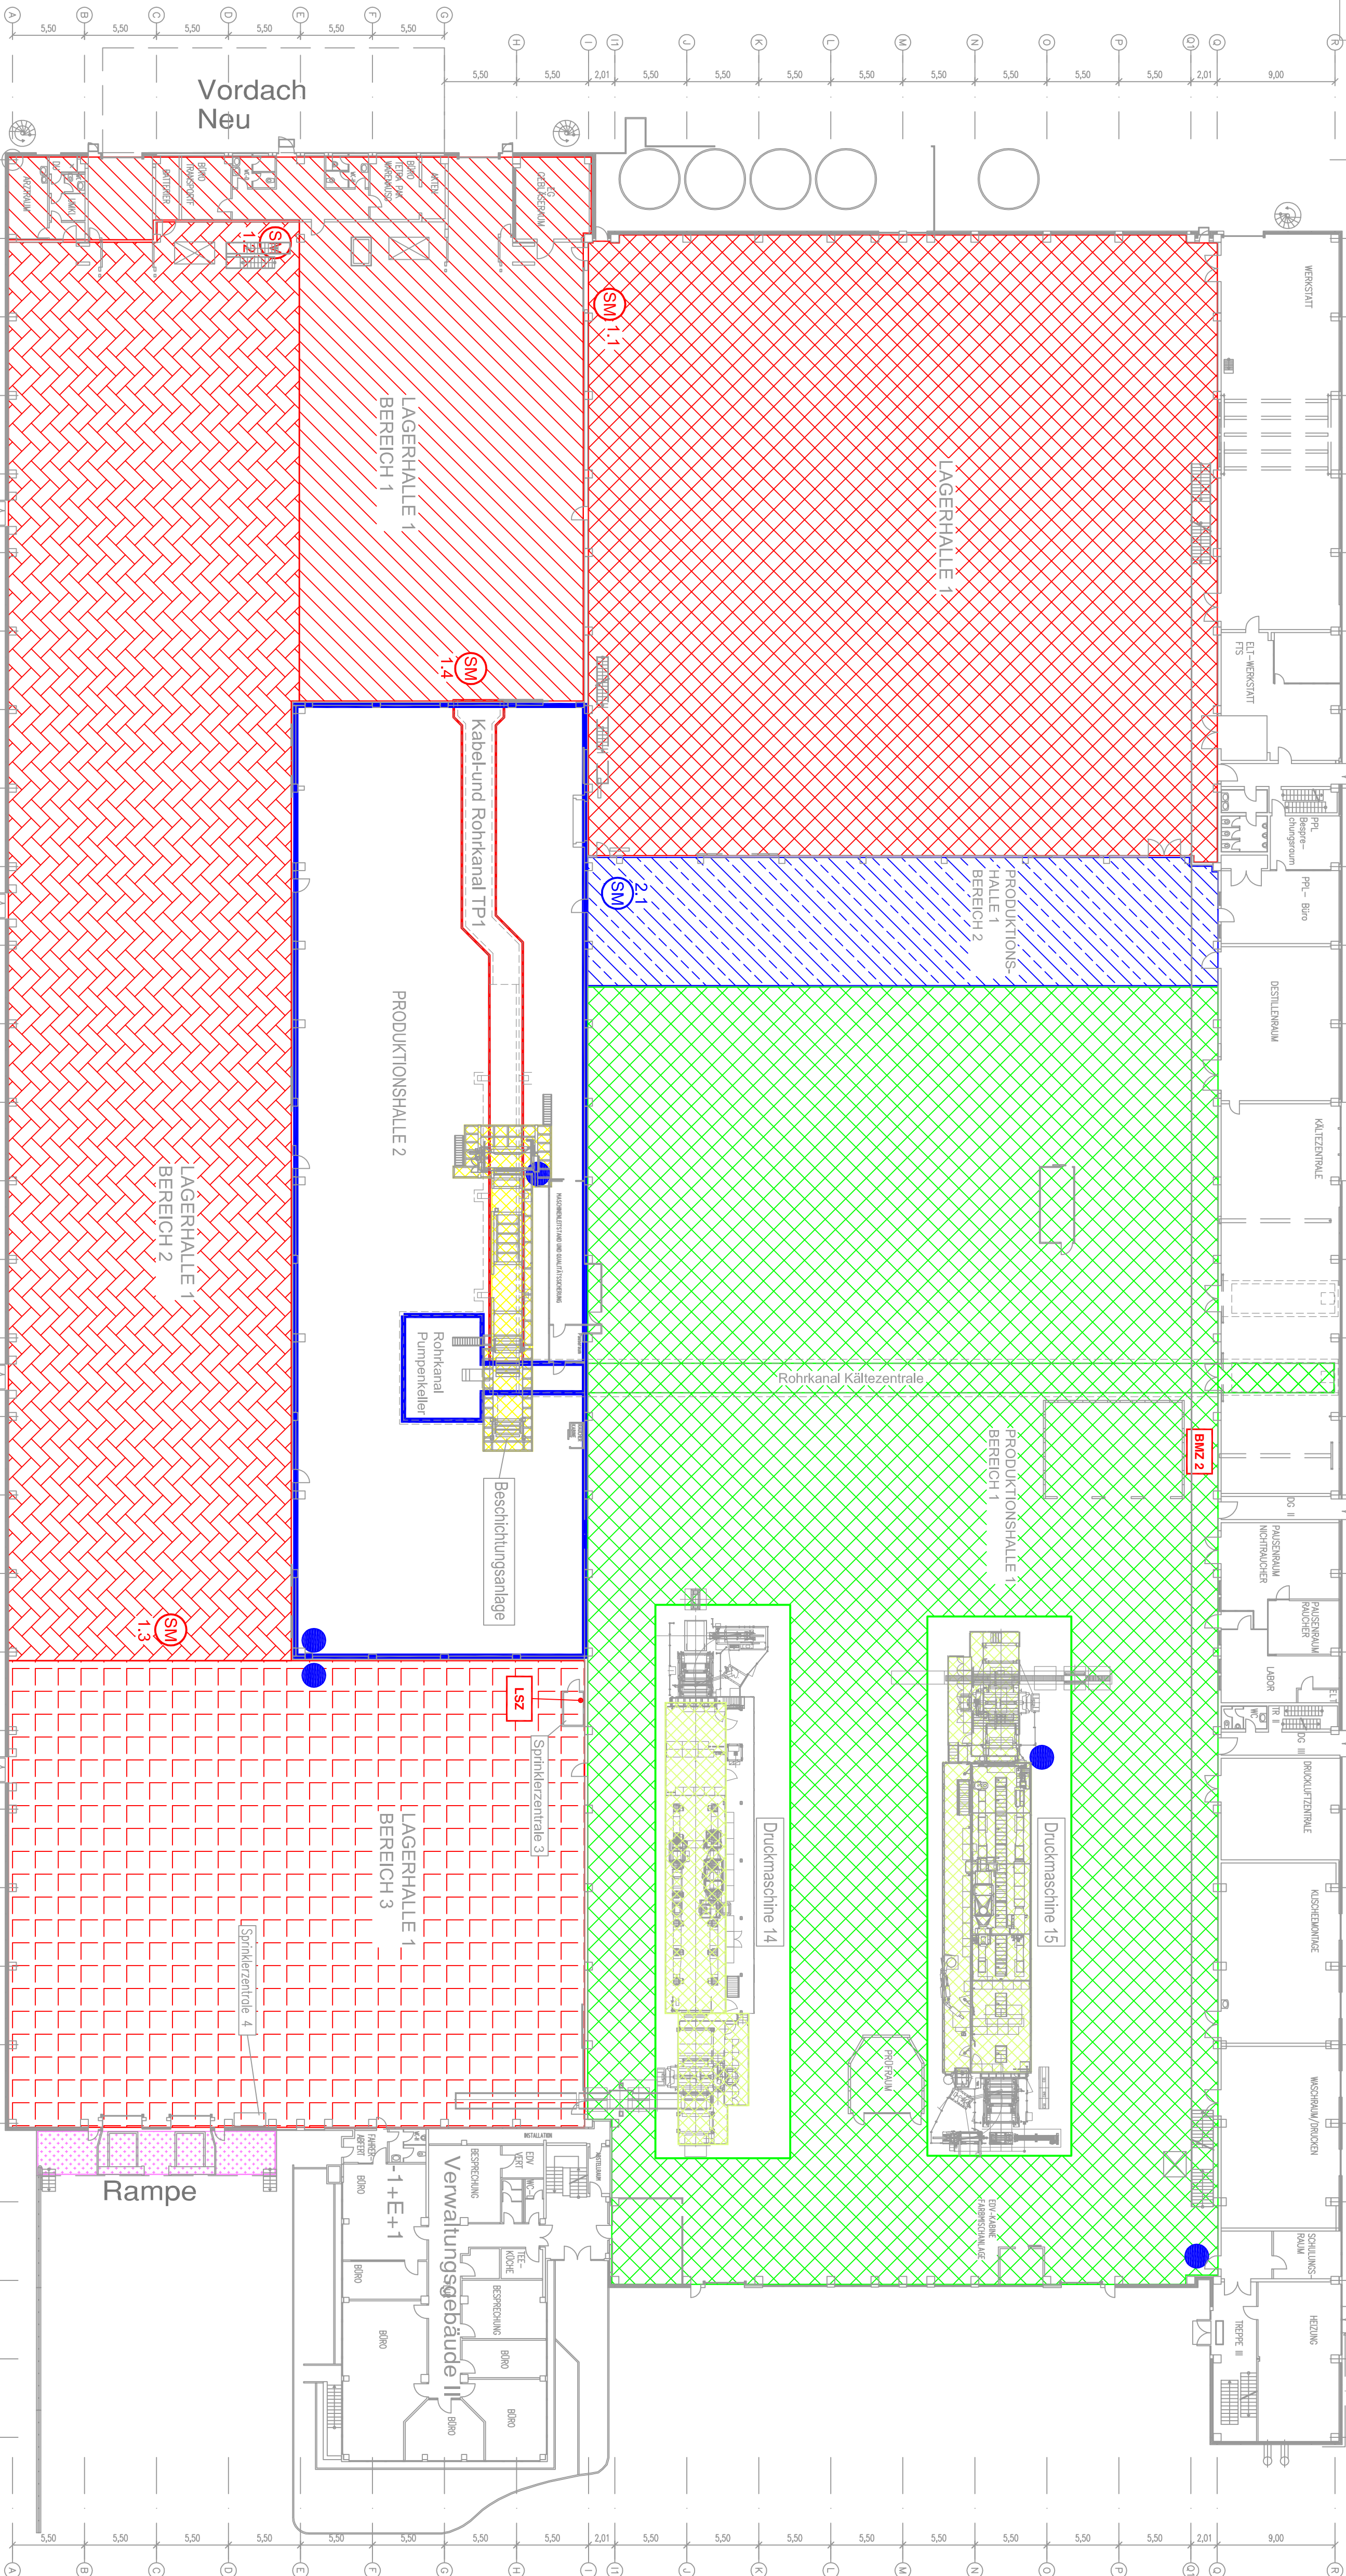


Technikgebäude – Erdgeschoss

DN150


DN150

Farben-
Ölagger

DN150

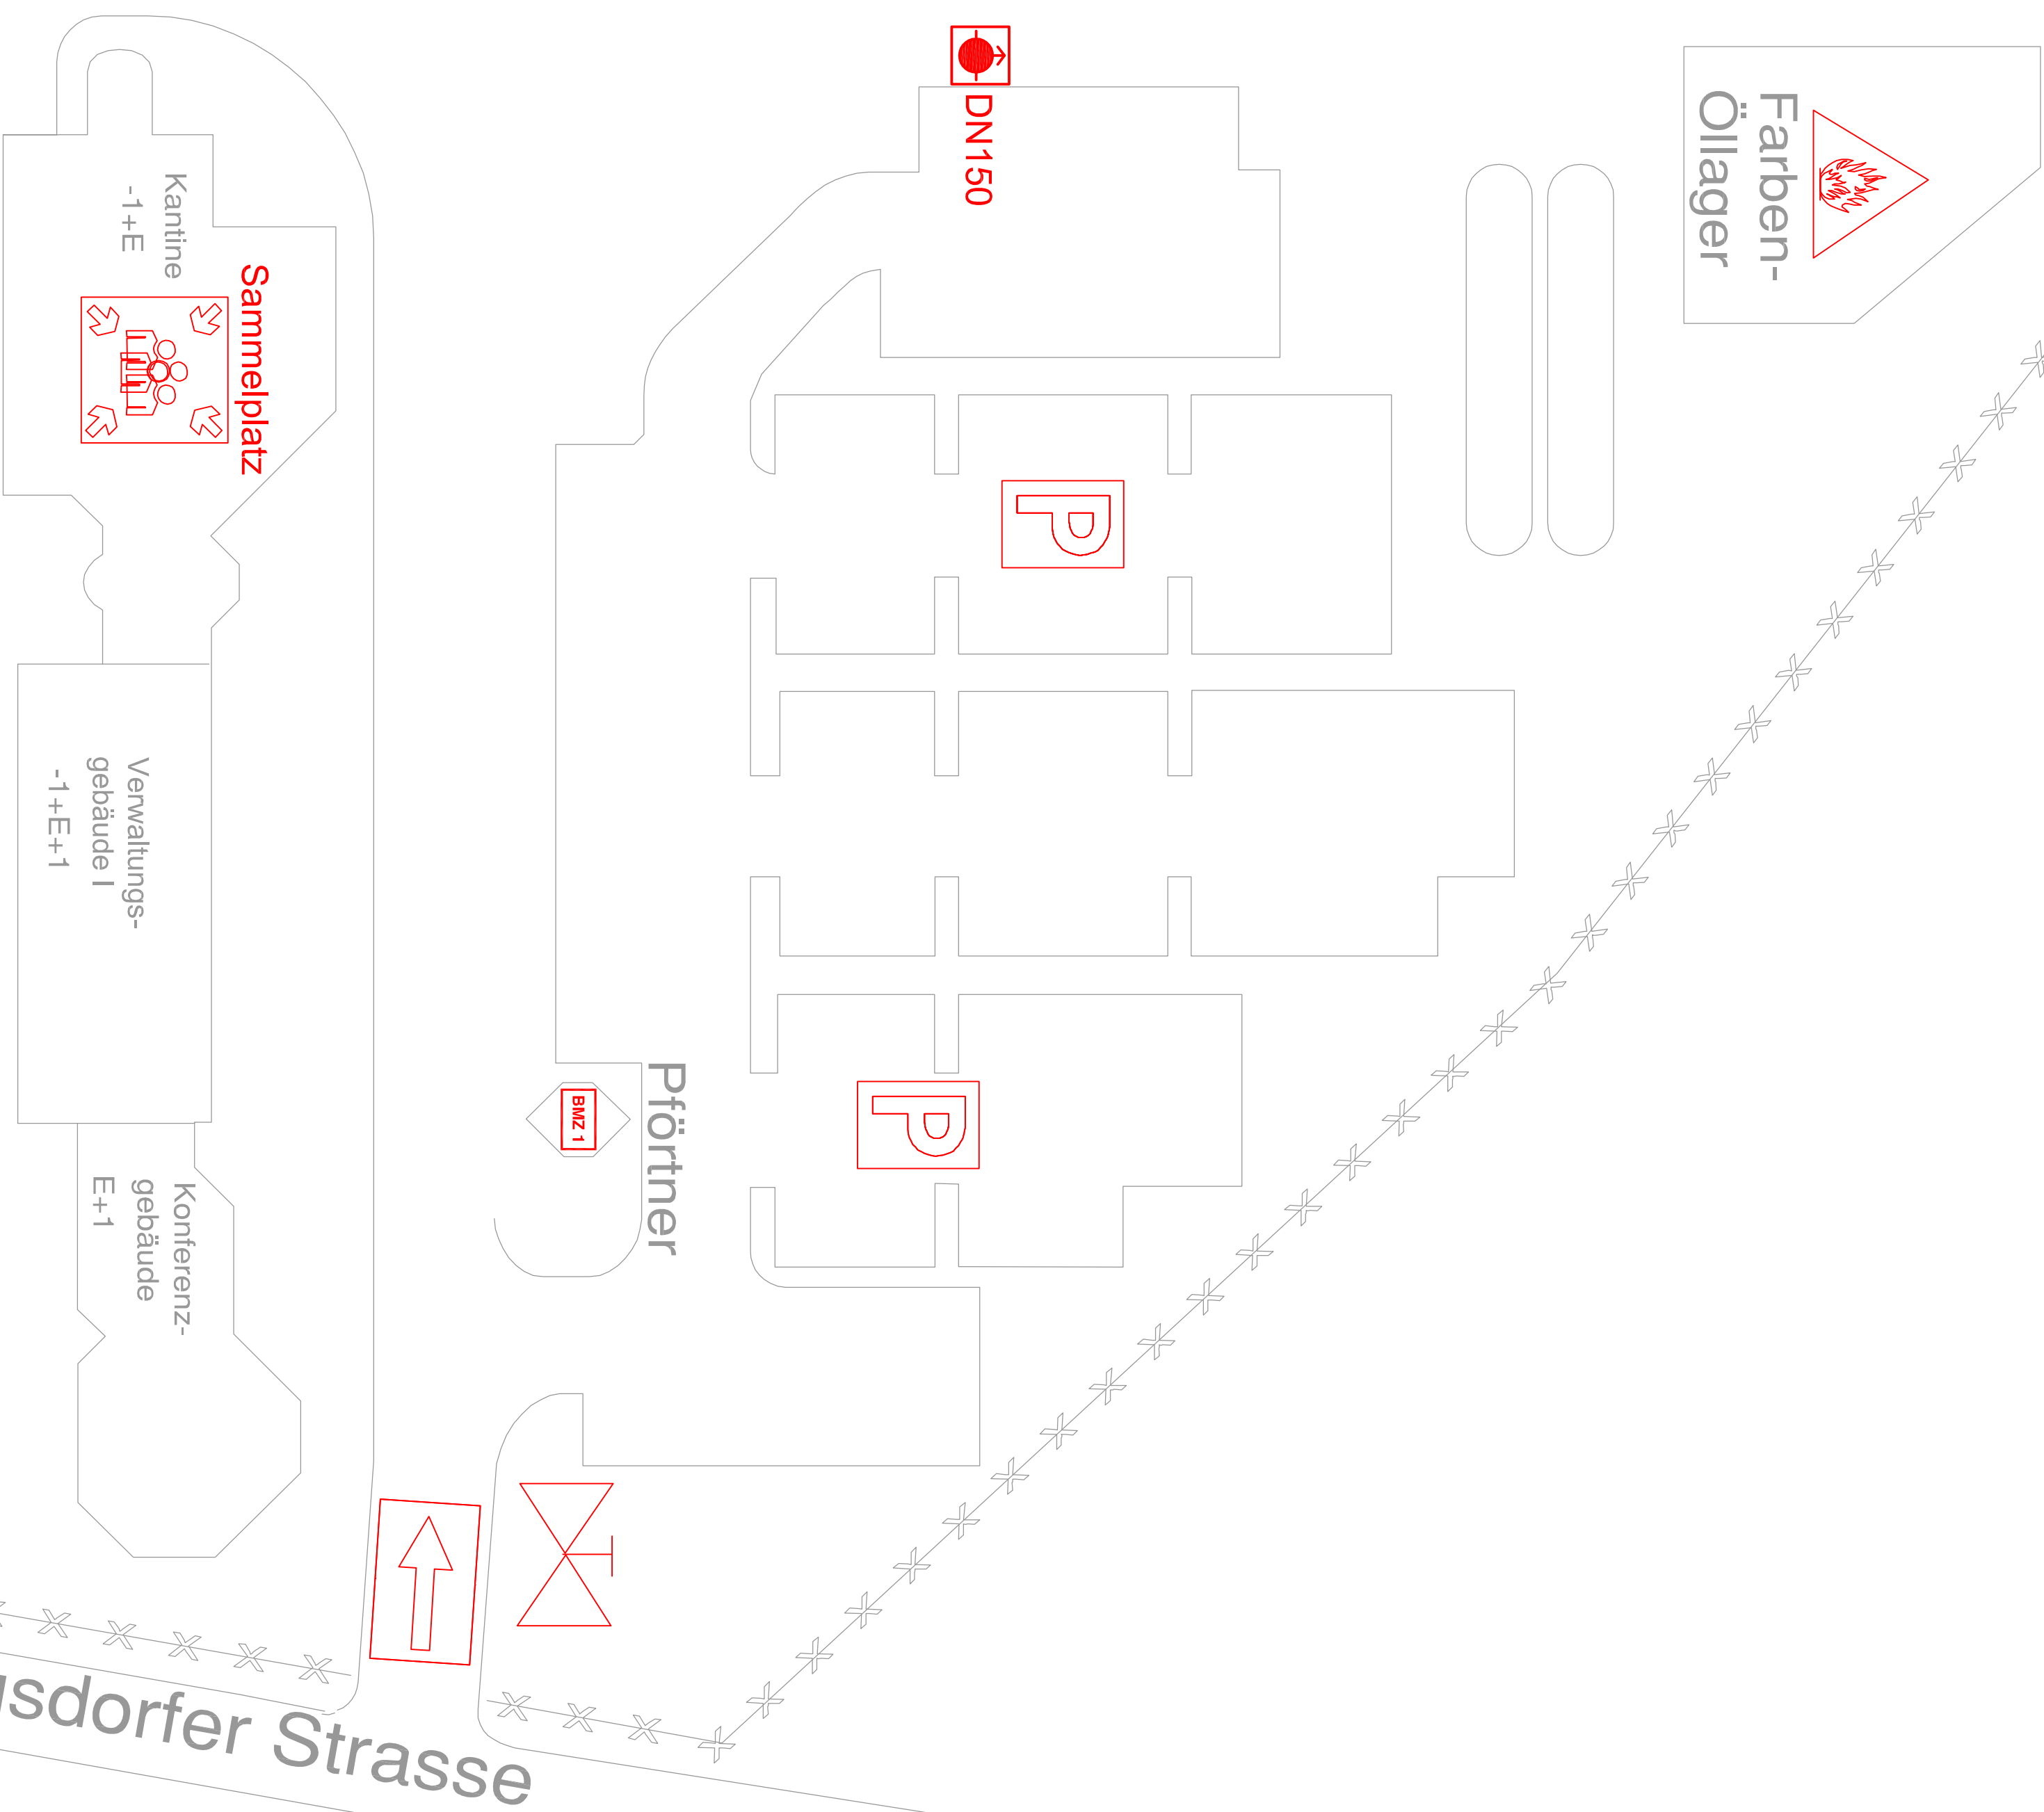

1.OG Magazin

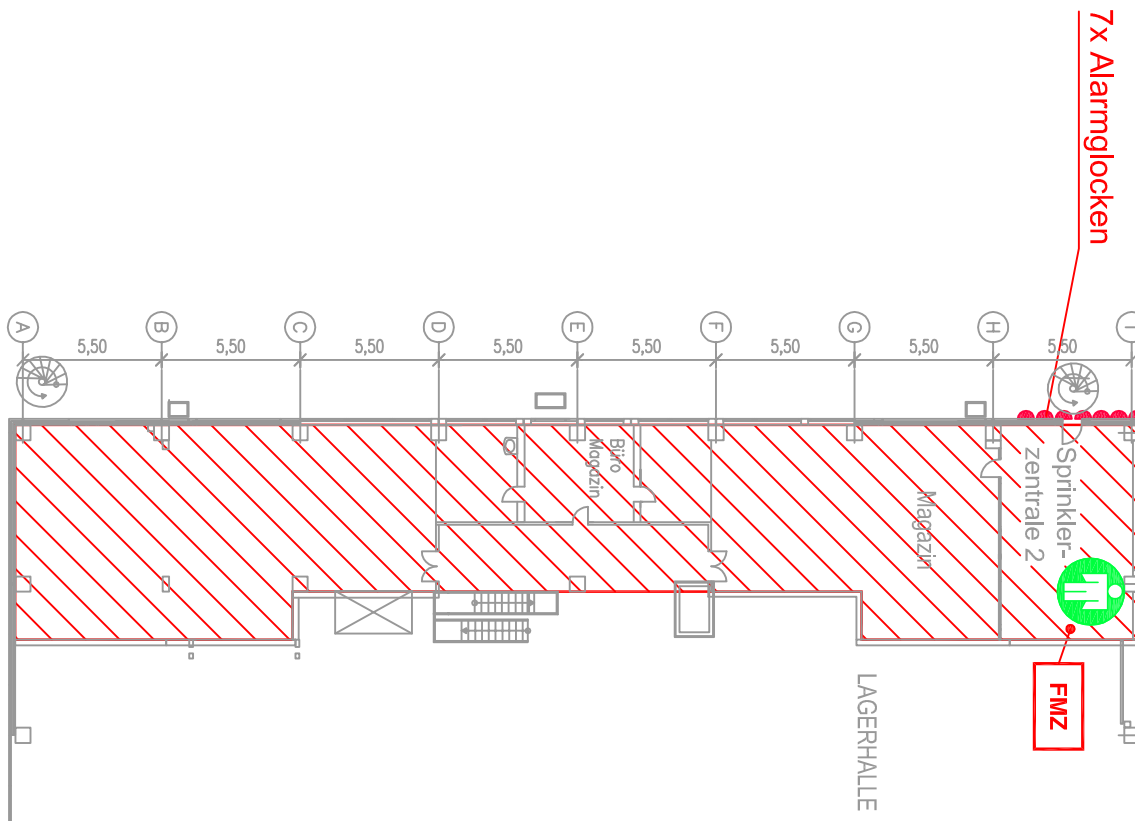

LEGENDE

- Gruppe 1, NAV DN200
WBA 18mm/min; WF 366m²
Deckenschutz, Lagerhalle 1 Bereich 1
- Gruppe 1, NAV DN200, SM 1.1
WBA 18mm/min; WF 366m²
Deckenschutz, Lagerhalle 2
- Gruppe 1, NAV DN200, SM 1.2
WBA 18mm/min; WF 366m²
Deckenschutz, Lagerhalle 1 Bereich 2
- Gruppe 1, NAV DN200, SM 1.3
WBA 18mm/min; WF 366m²
Deckenschutz, Lagerhalle 1 Bereich 3
- Gruppe 1, NAV DN200, SM 1.4
WBA 8mm/min; WF 280m²
Deckenschutz, Kabel- und Rohrkanal TP1
- Gruppe 1, NAV DN200
WBA 12mm/min; WF 280m²
Deckenschutz Rampe
- Gruppe 2, NAV DN150
WBA 12mm/min; WF 287m²
Deckenschutz Produktionshalle 2
- Gruppe 2, NAV DN150, SM 2.1
WBA 12mm/min; WF 287m²
Deckenschutz Produktionshalle 1 - Bereich 2
- Gruppe 3, NAV DN150
WBA 12mm/min; WF 284m²
Deckenschutz Produktionshalle 1, Bereich 1
- Gruppe 3.1, Pre Action DN150
WBA 12mm/min; WF 210m²
Objektschutz Druckmaschinen 14 & 15
- Gruppe 3.2, Pre Action DN150
WBA 12mm/min; WF 89m²
Objektschutz Beschichtungsanlage
- Gruppe 8, NAV DN200
WBA 8mm/min; WF 78m²
Deckenschutz Sprinklerzentrale 1
- Gruppe 9, SM DN50
WBA 8mm/min; WF 42m²
Deckenschutz Pumpenhaus 1
- Gruppe 10, SM DN50
WBA 8mm/min; WF 42m²
Deckenschutz Pumpenhaus 2
- Standort
- Prüfanschluss
- Außenhydrant
- Nummer der Gruppe
- Strömungsmelder
- Alarmglocke
- Brandmeldezentrale
- Feuermeldezentrale
- Löschleitzentrale

CALANBAU Brandschutzsysteme GmbH Handgezeichnet / Revision 22113 Hamburg Tel. 040 (0) 7 90 0 170 0 / 170 1 Fax. +49 (0) 7 90 0 170 0 / 170 2		Überarbeitet / Revision B C Revision A Standard der BUN gestrichelt		02.12.2010 Voller 16.11.2010 Voller 13.10.2010 Voller 1	
--	--	--	--	---	--