

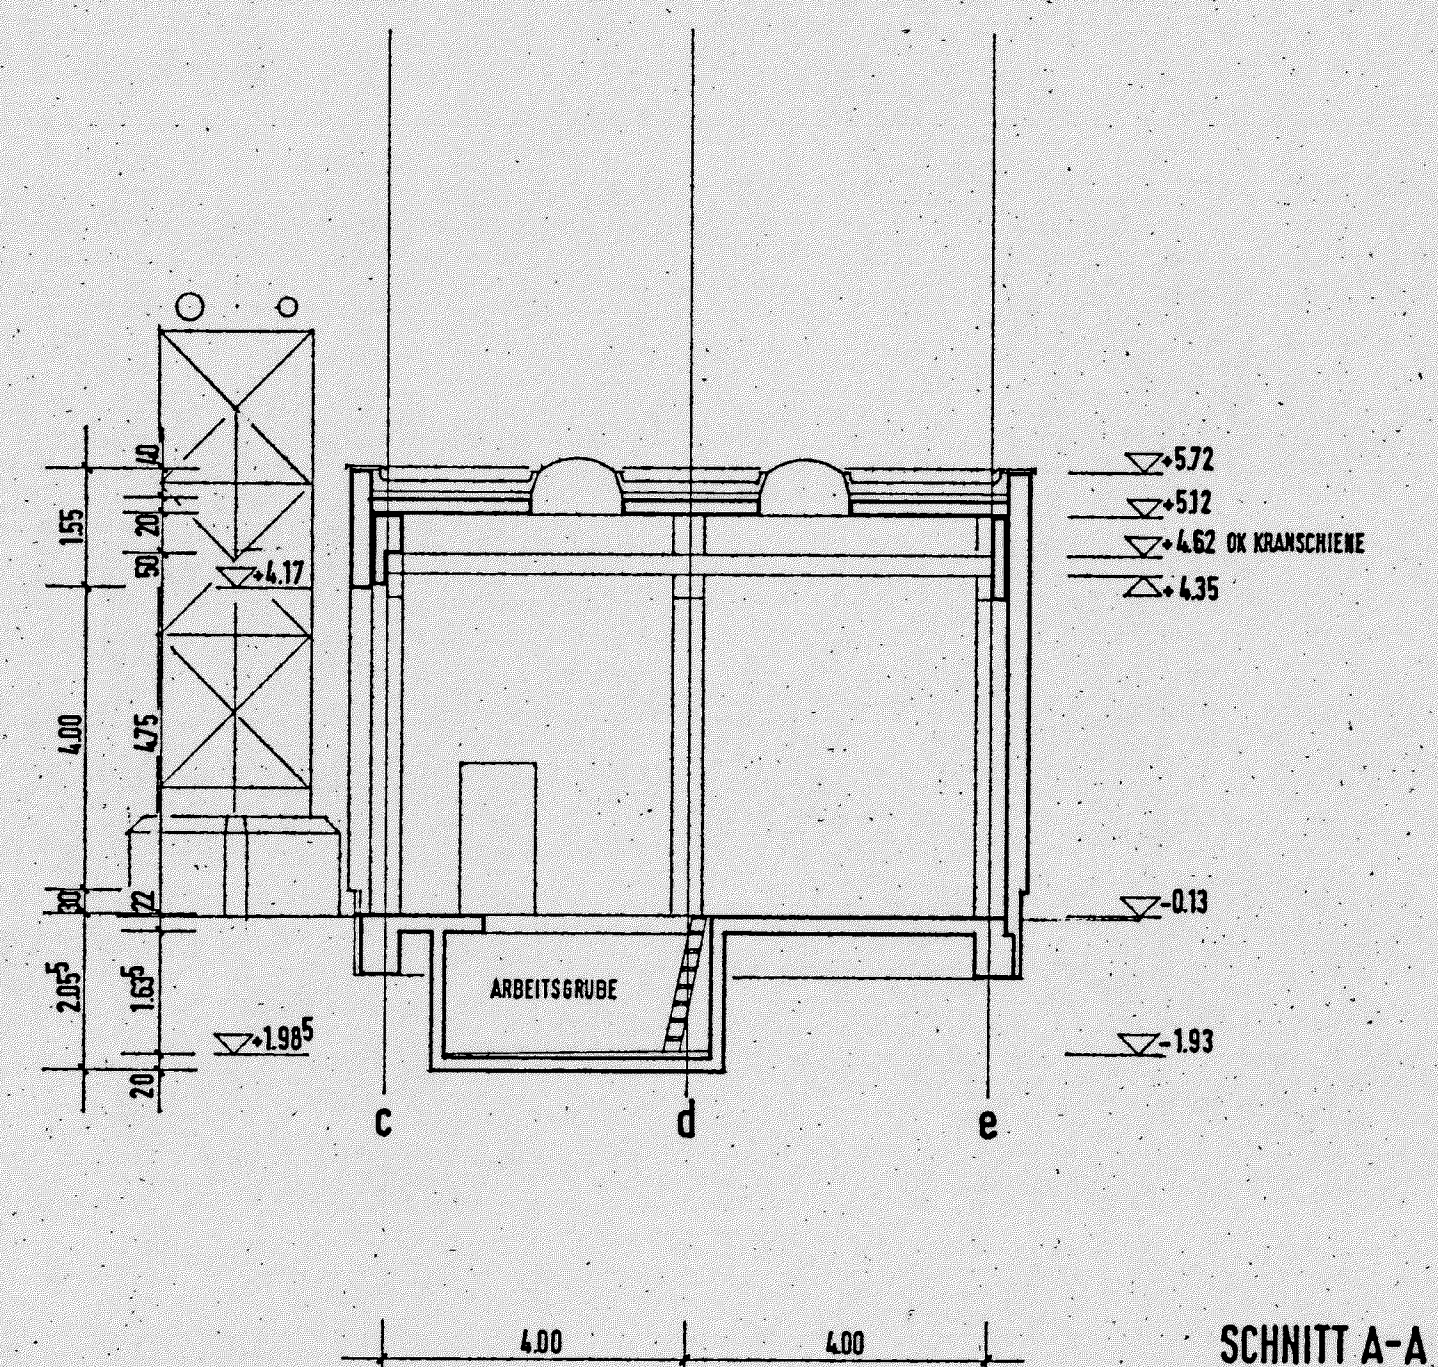
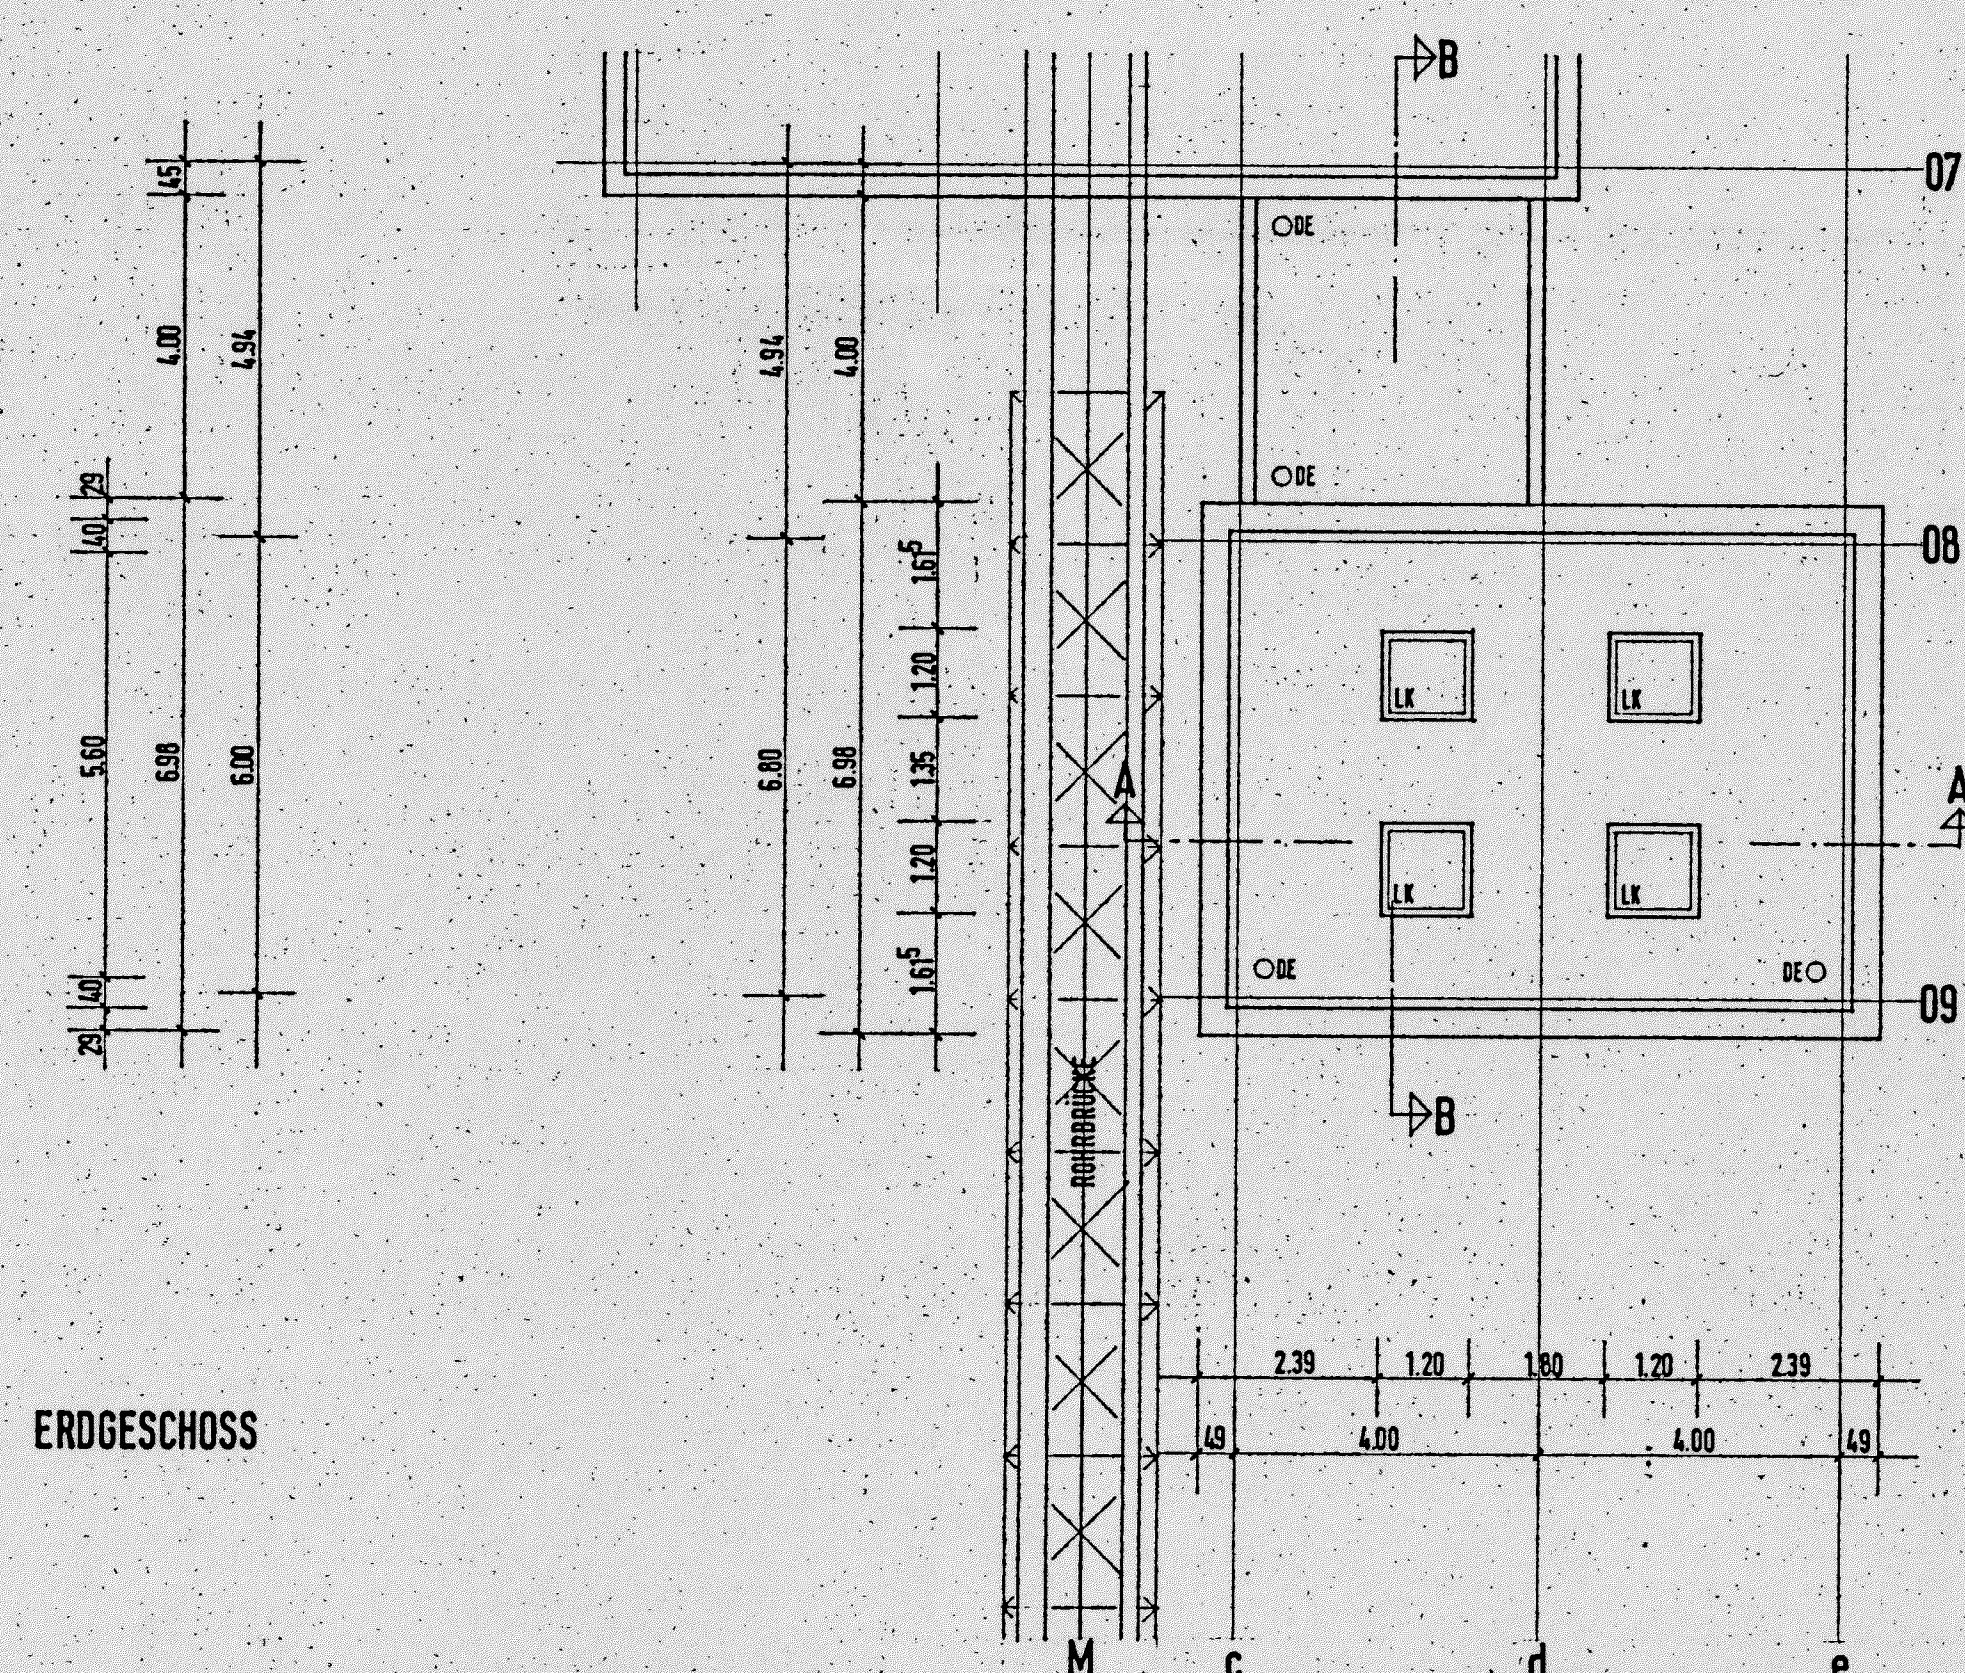
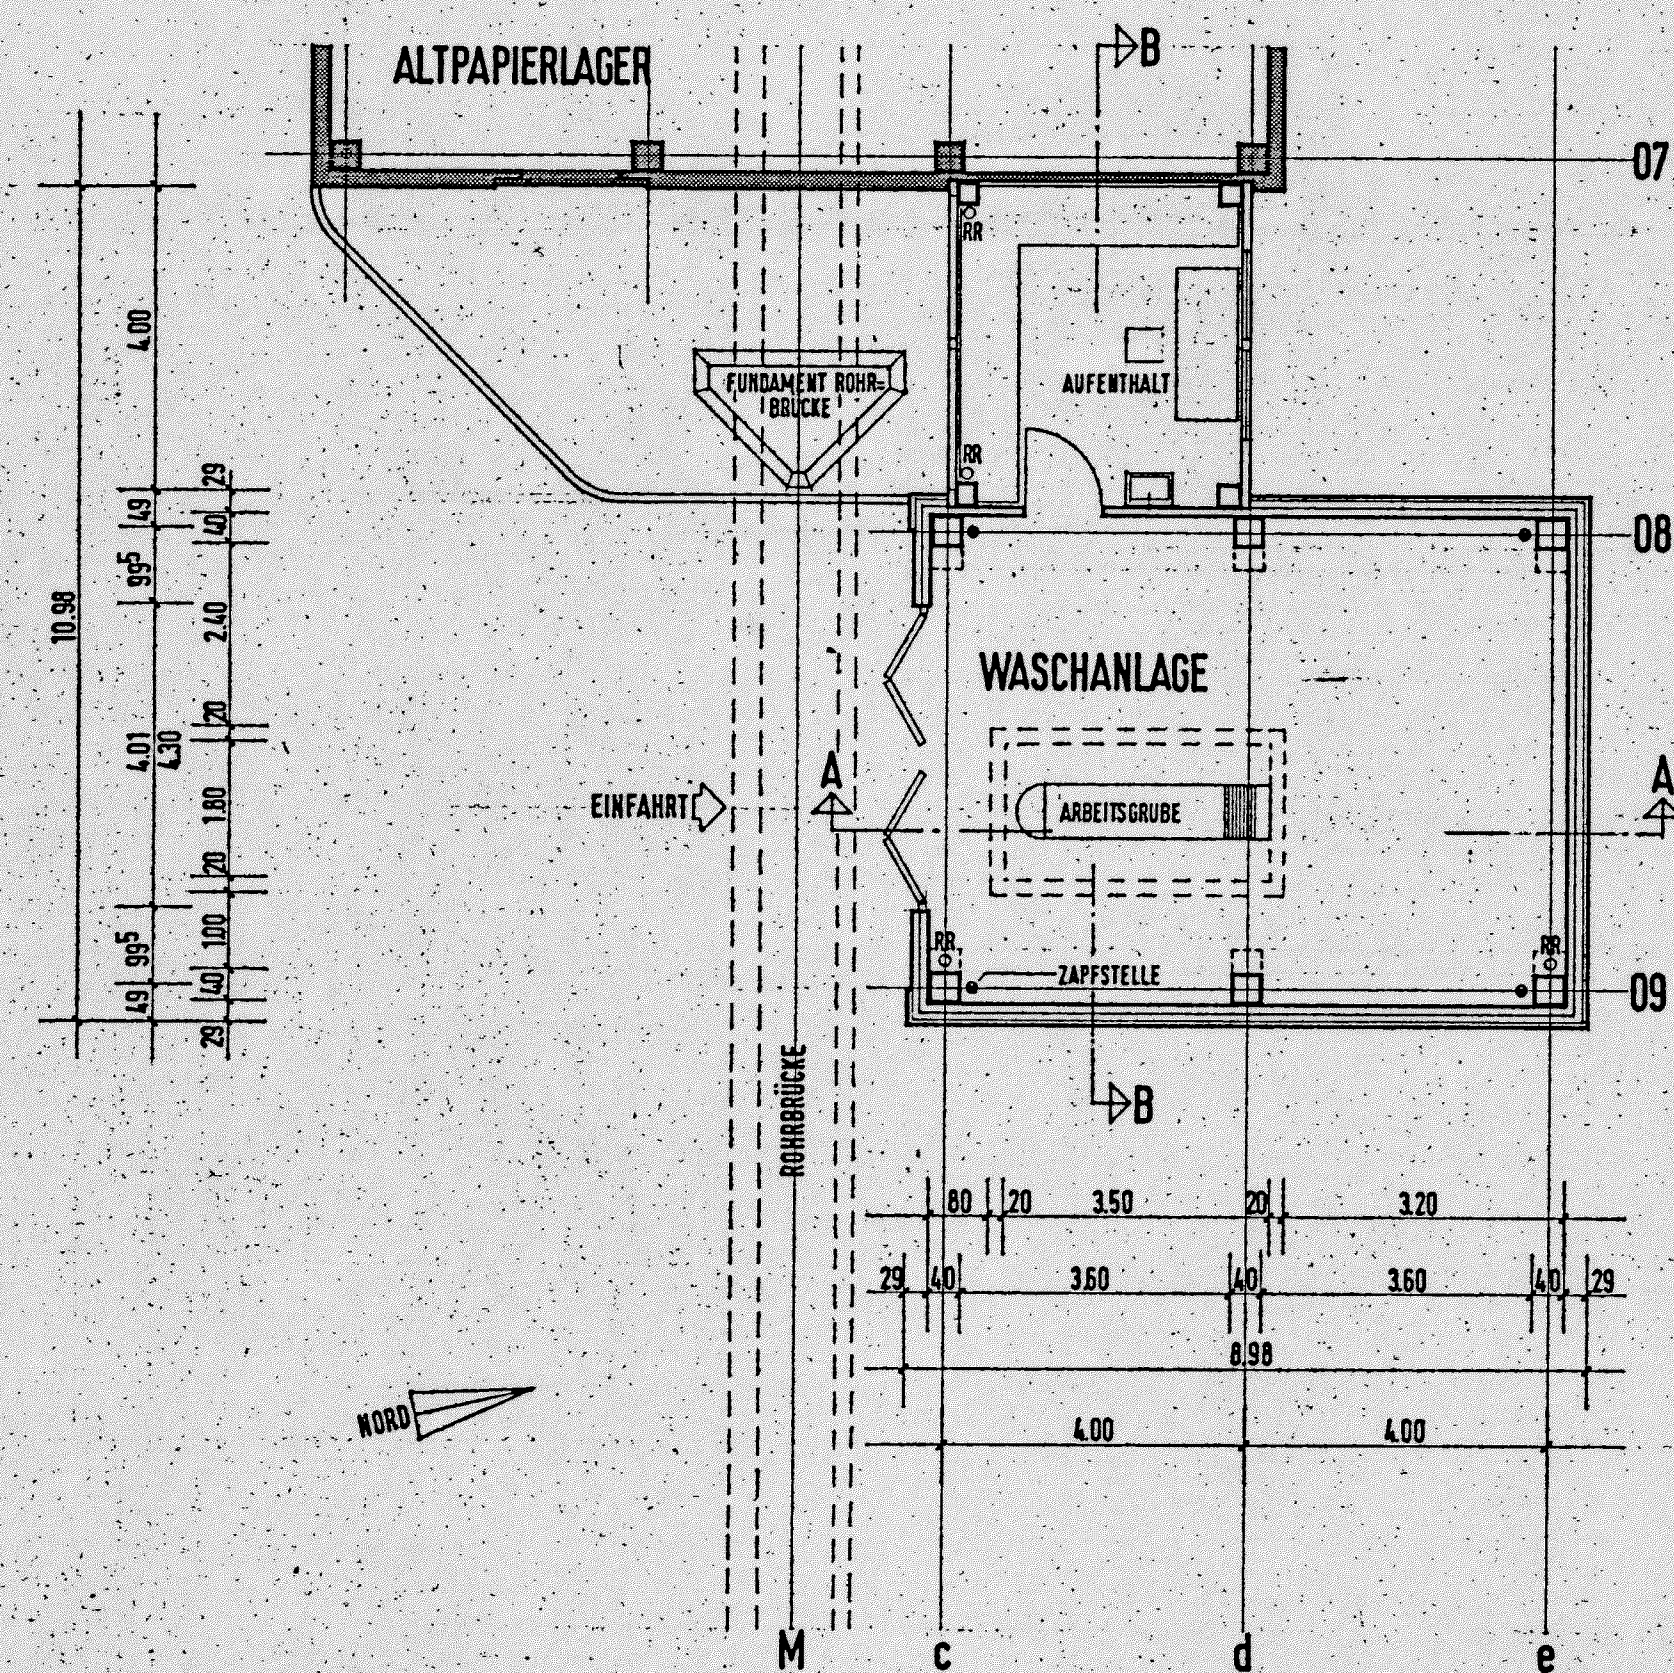
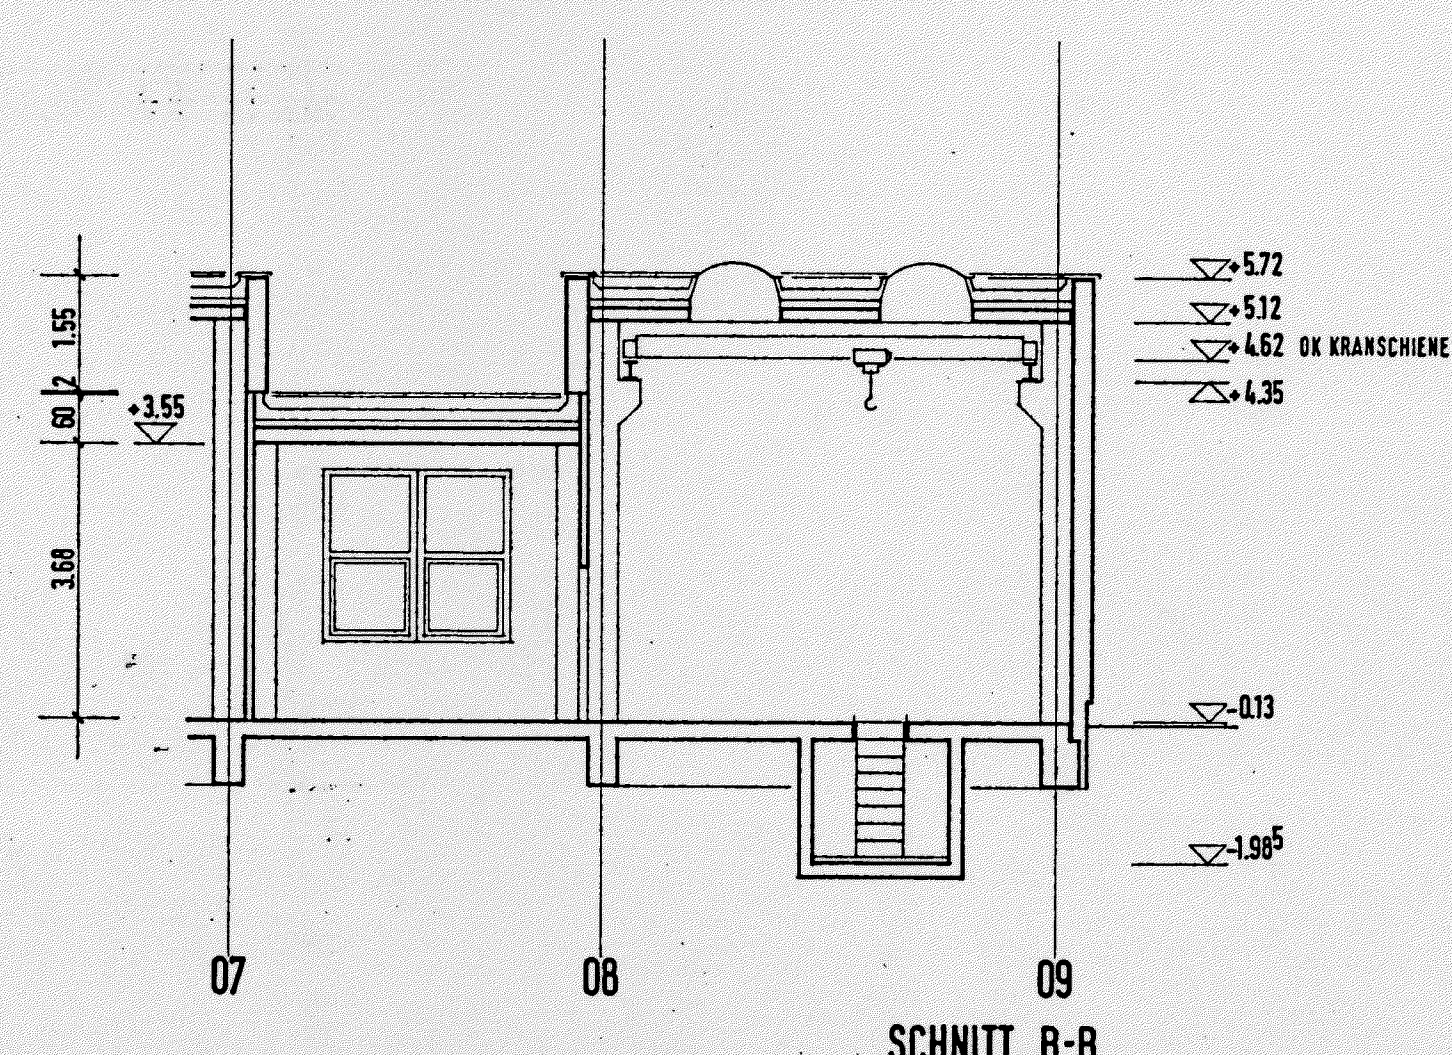
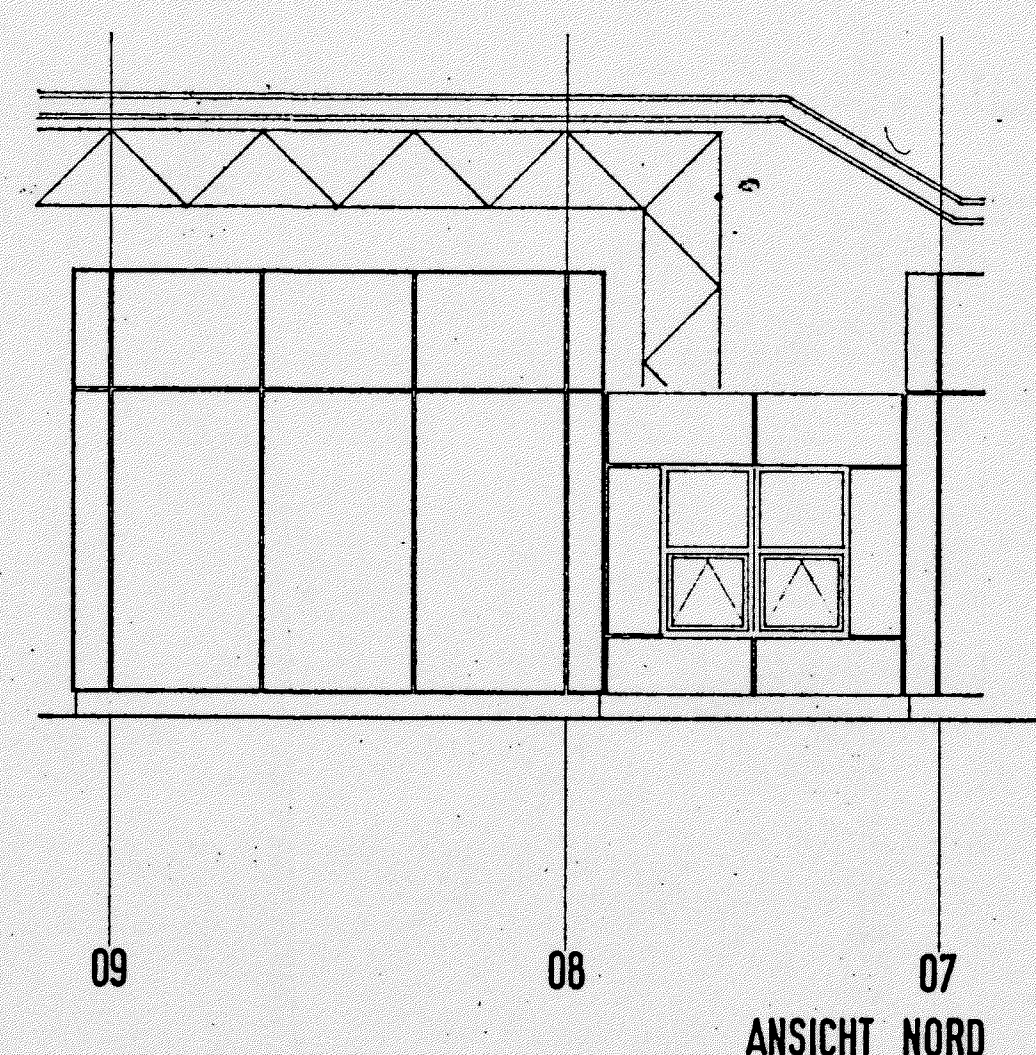


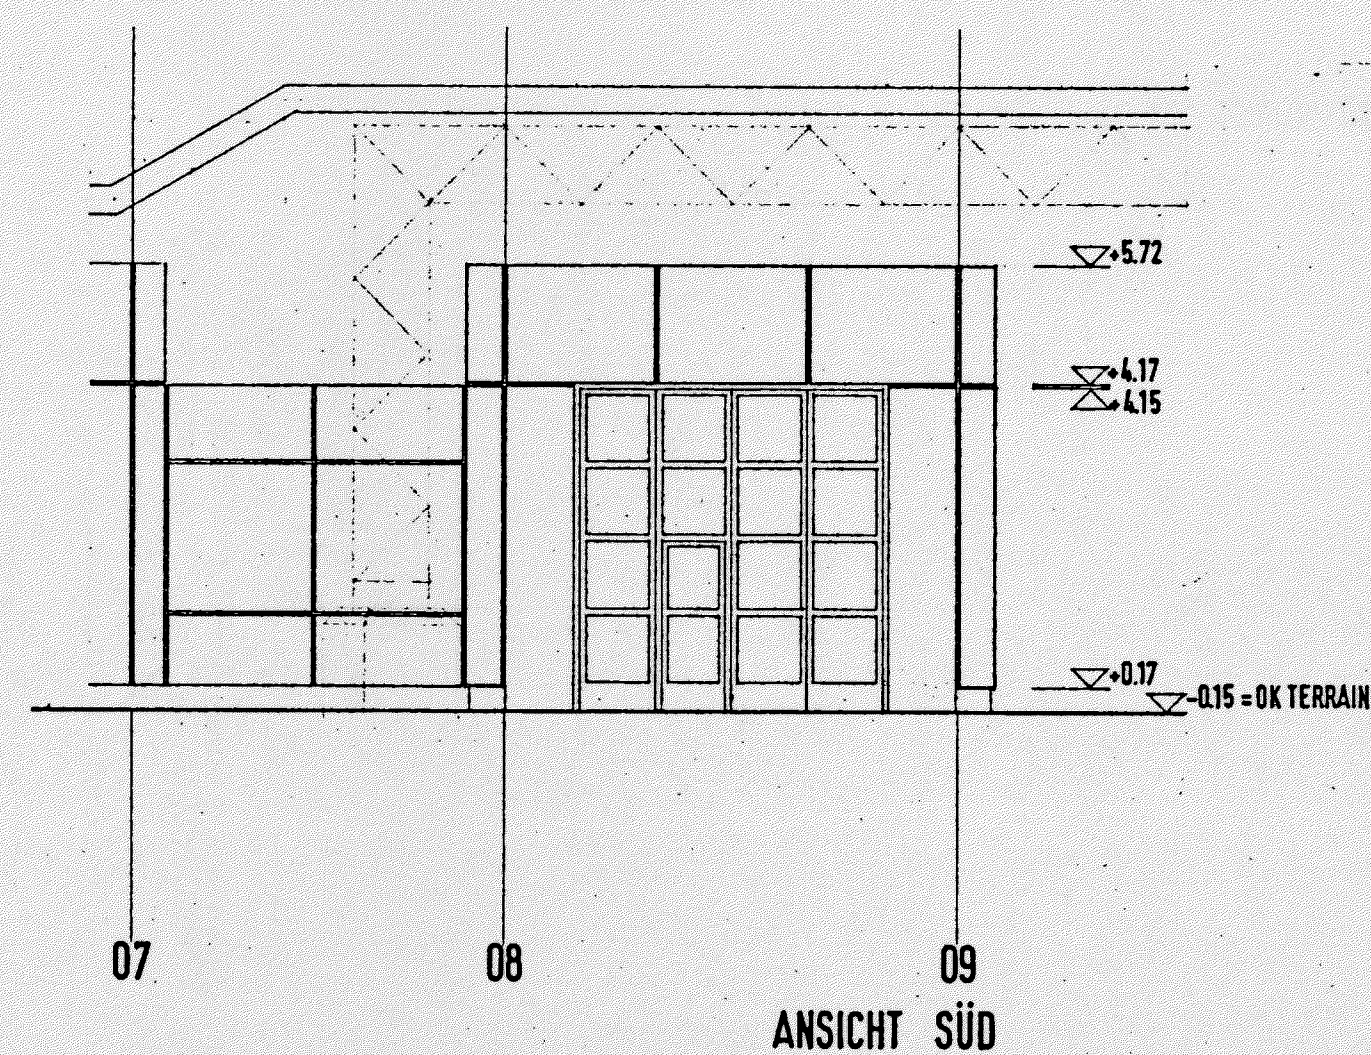


TETRA PAK BERLIN B 473

BAUHERR : **TETRA PAK BERLIN GmbH & Co**
 HENNIGSDORFER STRASSE 159 - 163
 1000 BERLIN 27

GENERALUNTERNEHMER UND PLANUNG :
HOCHTIEF
 AKTIENGESELLSCHAFT VORM. GEBR. HELFMANN

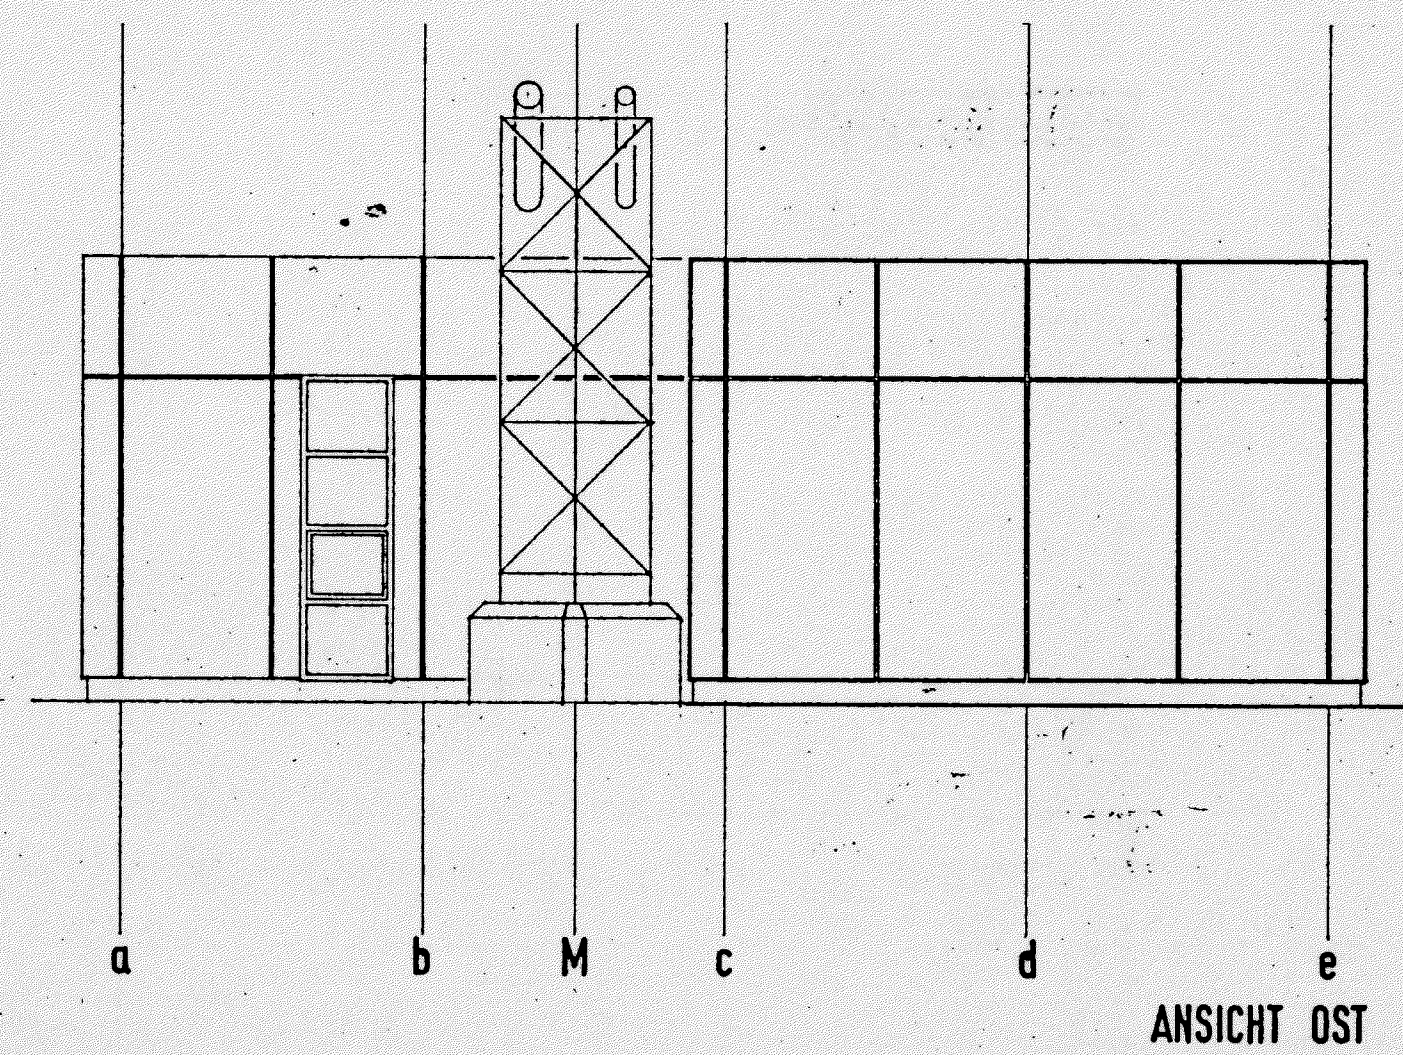

HOCHTIEF AG
 ABT. SCHLÜSSELFERTIGES Bauen
 BAYERISCHER PLATZ 1
 1000 BERLIN 30
 TELEFON (030) 219 97 0

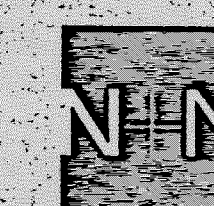

NOVOTNY MAHNER ASSOZIIERTE
 ARCHITEKT INGENIEUR PLANER
 BERLINER STRASSE 77
 6050 OFFENBACH / MAIN
 TELEFON (069) 82 03-0

ZEICHNUNG : **WASCHANLAGE FÜR GABELSTAPLER**

BLATT-NR. : **96**
 MASZTAB : 1:100
 GEZEICHNET : DEC
 DATUM : 5.3.1985
 GEÄNDERT :

HOCHTIEF
 Aktiengesellschaft - vorm. Gebr. Hoffmann
 Niederlassung Berlin

GENEHMIGT
 BAUHERR

PLANUNG

BLATTGRÖSSE : 108 / 60